


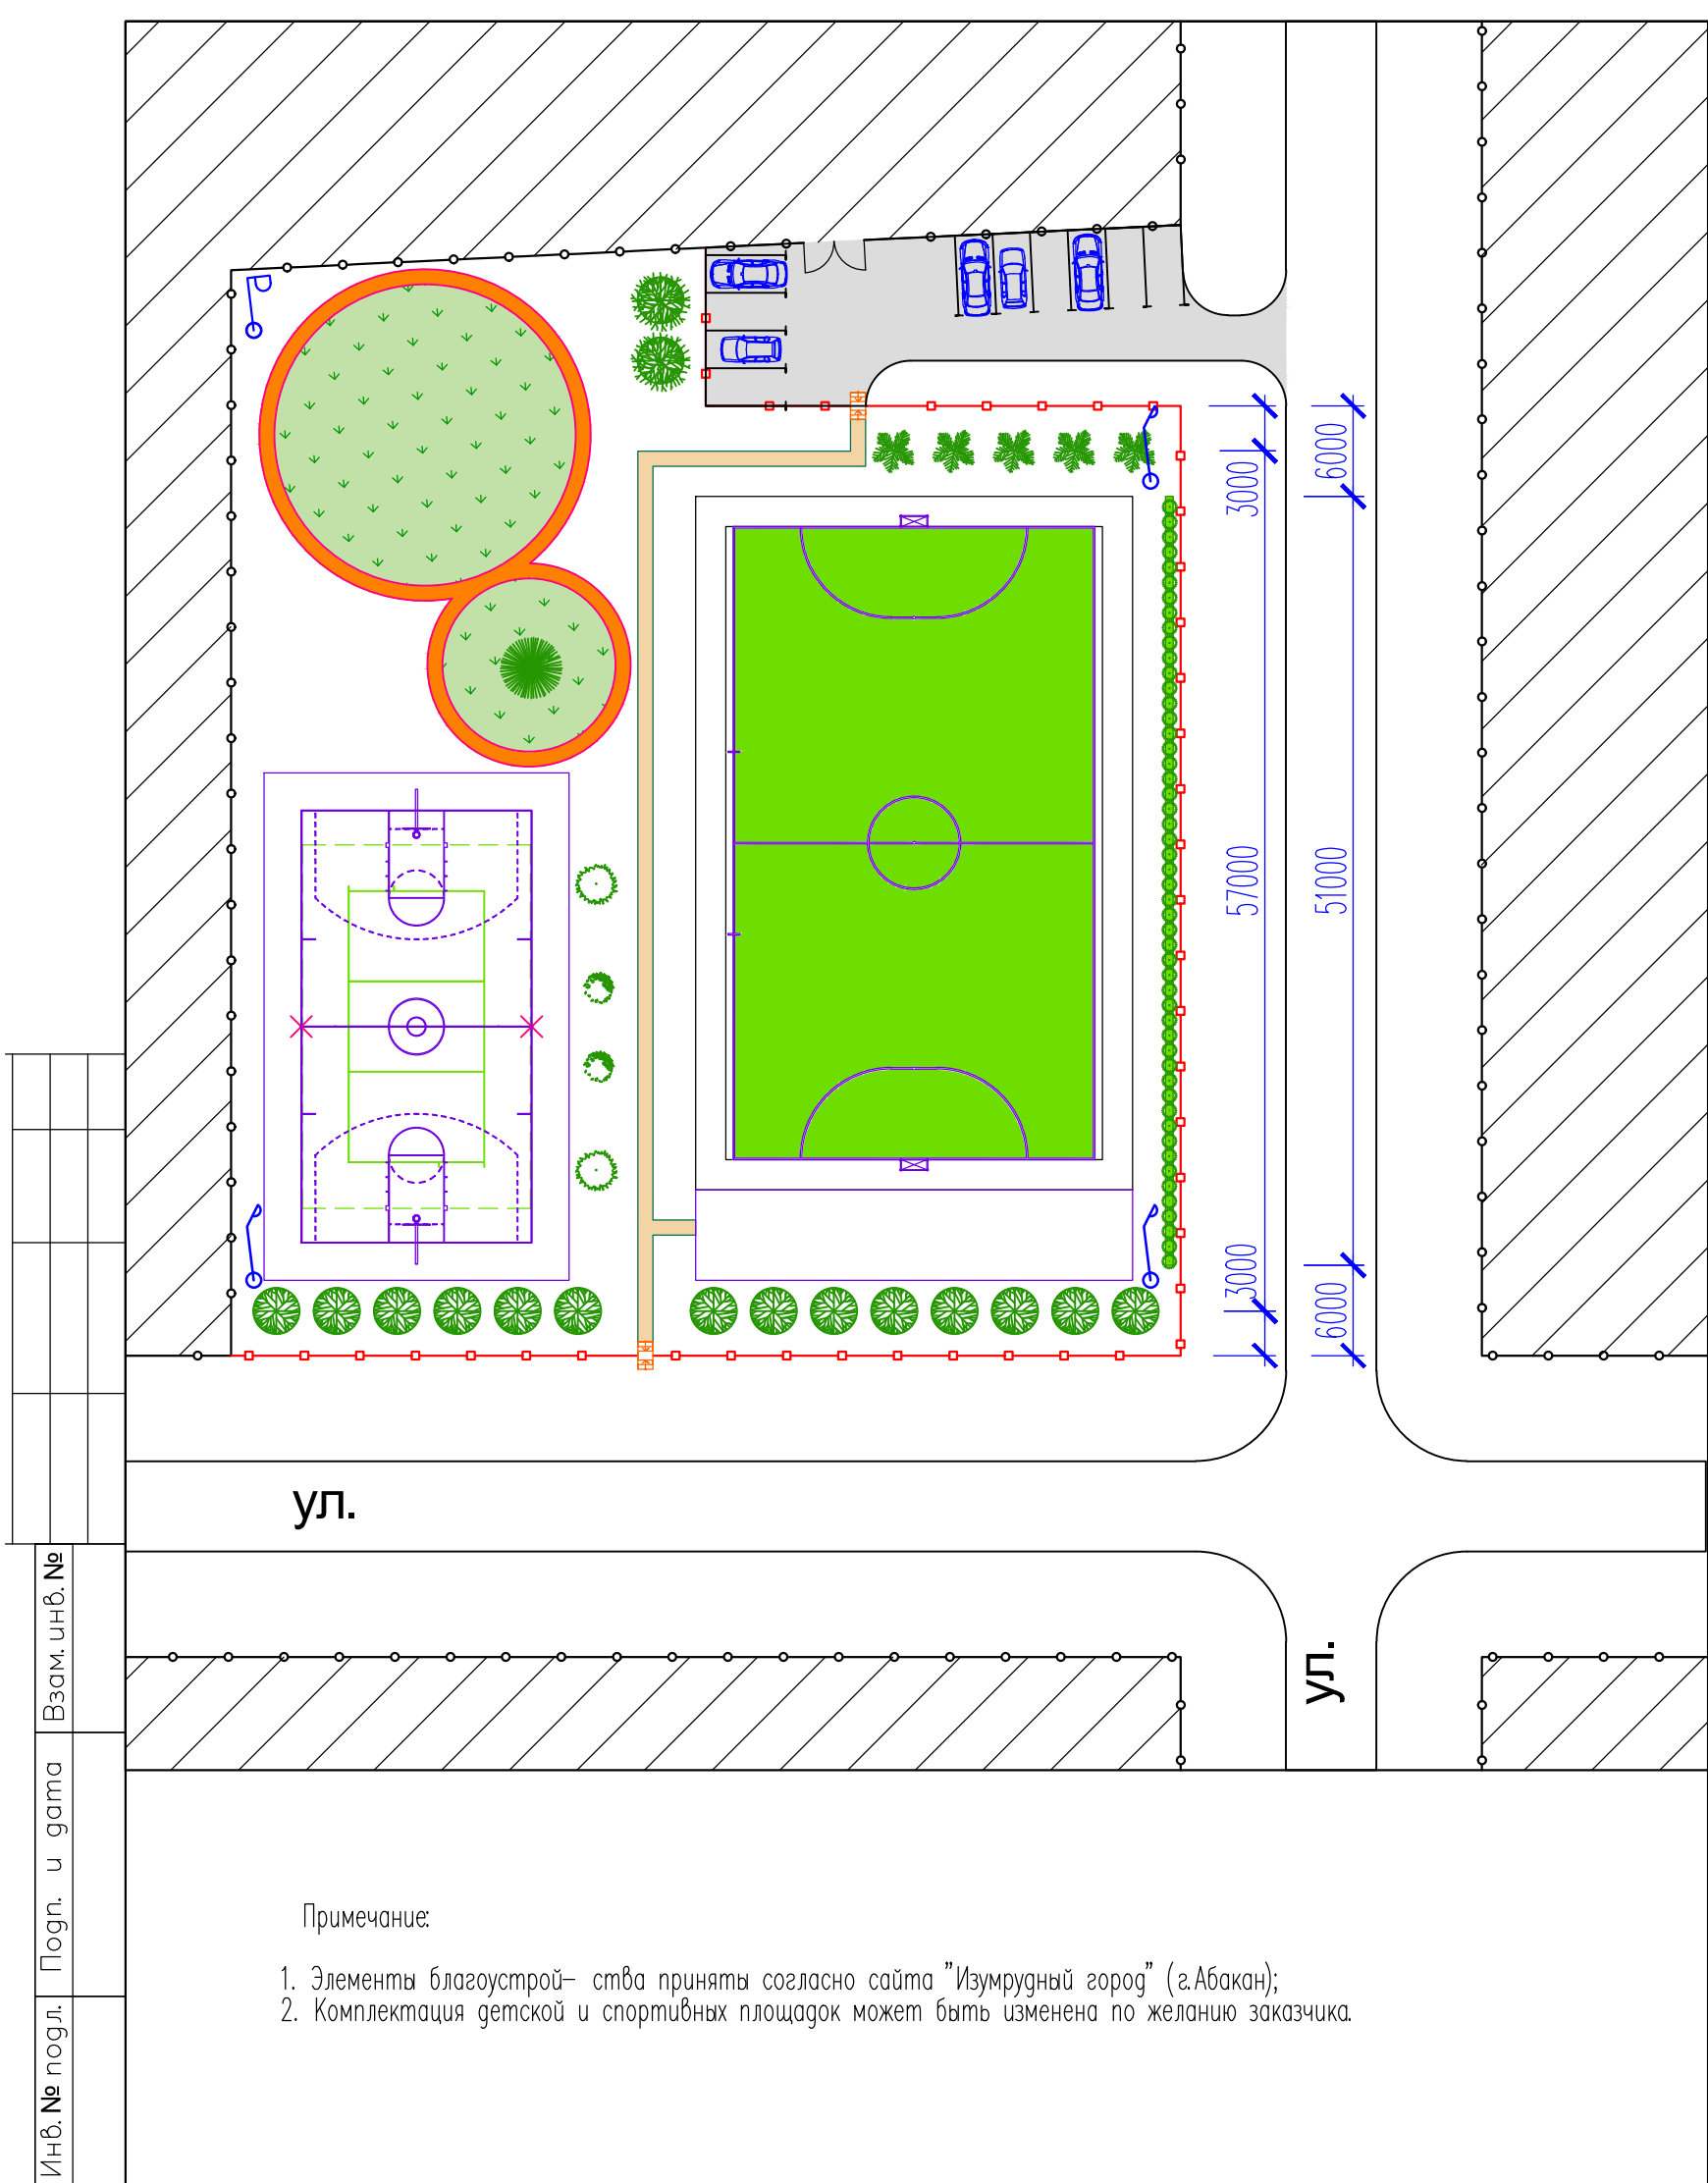

Экспликация №3

N п/п	Эскиз	Наименование	Кол-во	Примеч.
1.	2.	3.	4.	5.
1.		Ильм (вяз)	14ег.	
2.		Ель сибирская	1ег.	
3.		Рябина сибирская	2ег.	
4.		Сирень обыкновенная	5ег.	
5.		Можжевельник обыкновенный	2ег.	
6.		Боярышник сибирский (крово-красный)	2ег.	
7.		кусты Розы (или Шиповник)	51ег.	
8.		Газон рулонный	418,0м2	
9.		Газон посевной	1008,0м2	
10.		Газон посевной	1ег.	
11.		Газон посевной	3ег.	

ул.

ул.

Примечание:

1. Элементы благоустрой- ства приняты согласно сайта "Изумрудный город" (г.Абакан);
2. Комплектация детской и спортивных площадок может быть изменена по желанию заказчика.

шифр: 75-2017

Г П

Администрация с.Чаа-Холь
МР "Чаа-Хольский кожуун Республики Тыва"

Изм.	Кол.уч	Лист	№ док.	Подпись	Дата
Г И П	Часкым А.А.				
Исполнил	Биче-оол Г.О.				
Проверил	Часкым А.А.				

Благоустройство
спортивной площадки
по адресу: РФ, Республика Тыва,
Чаа-Хольский район, с.Чаа-Холь, ул.Салчак Тока, 24а

Стадия	Лист	Листов
П	9	10

План
озеленения и освещения
М 1:500

АРХАТ
Проектная Мастерская
ОГРН 1131719001182

Республика Тыва, г.Кызыл,
ул.Красных партизан, 28
тел. +7 (394-22) 3-08-22
e-mail: arhat_proekt@mail.ru