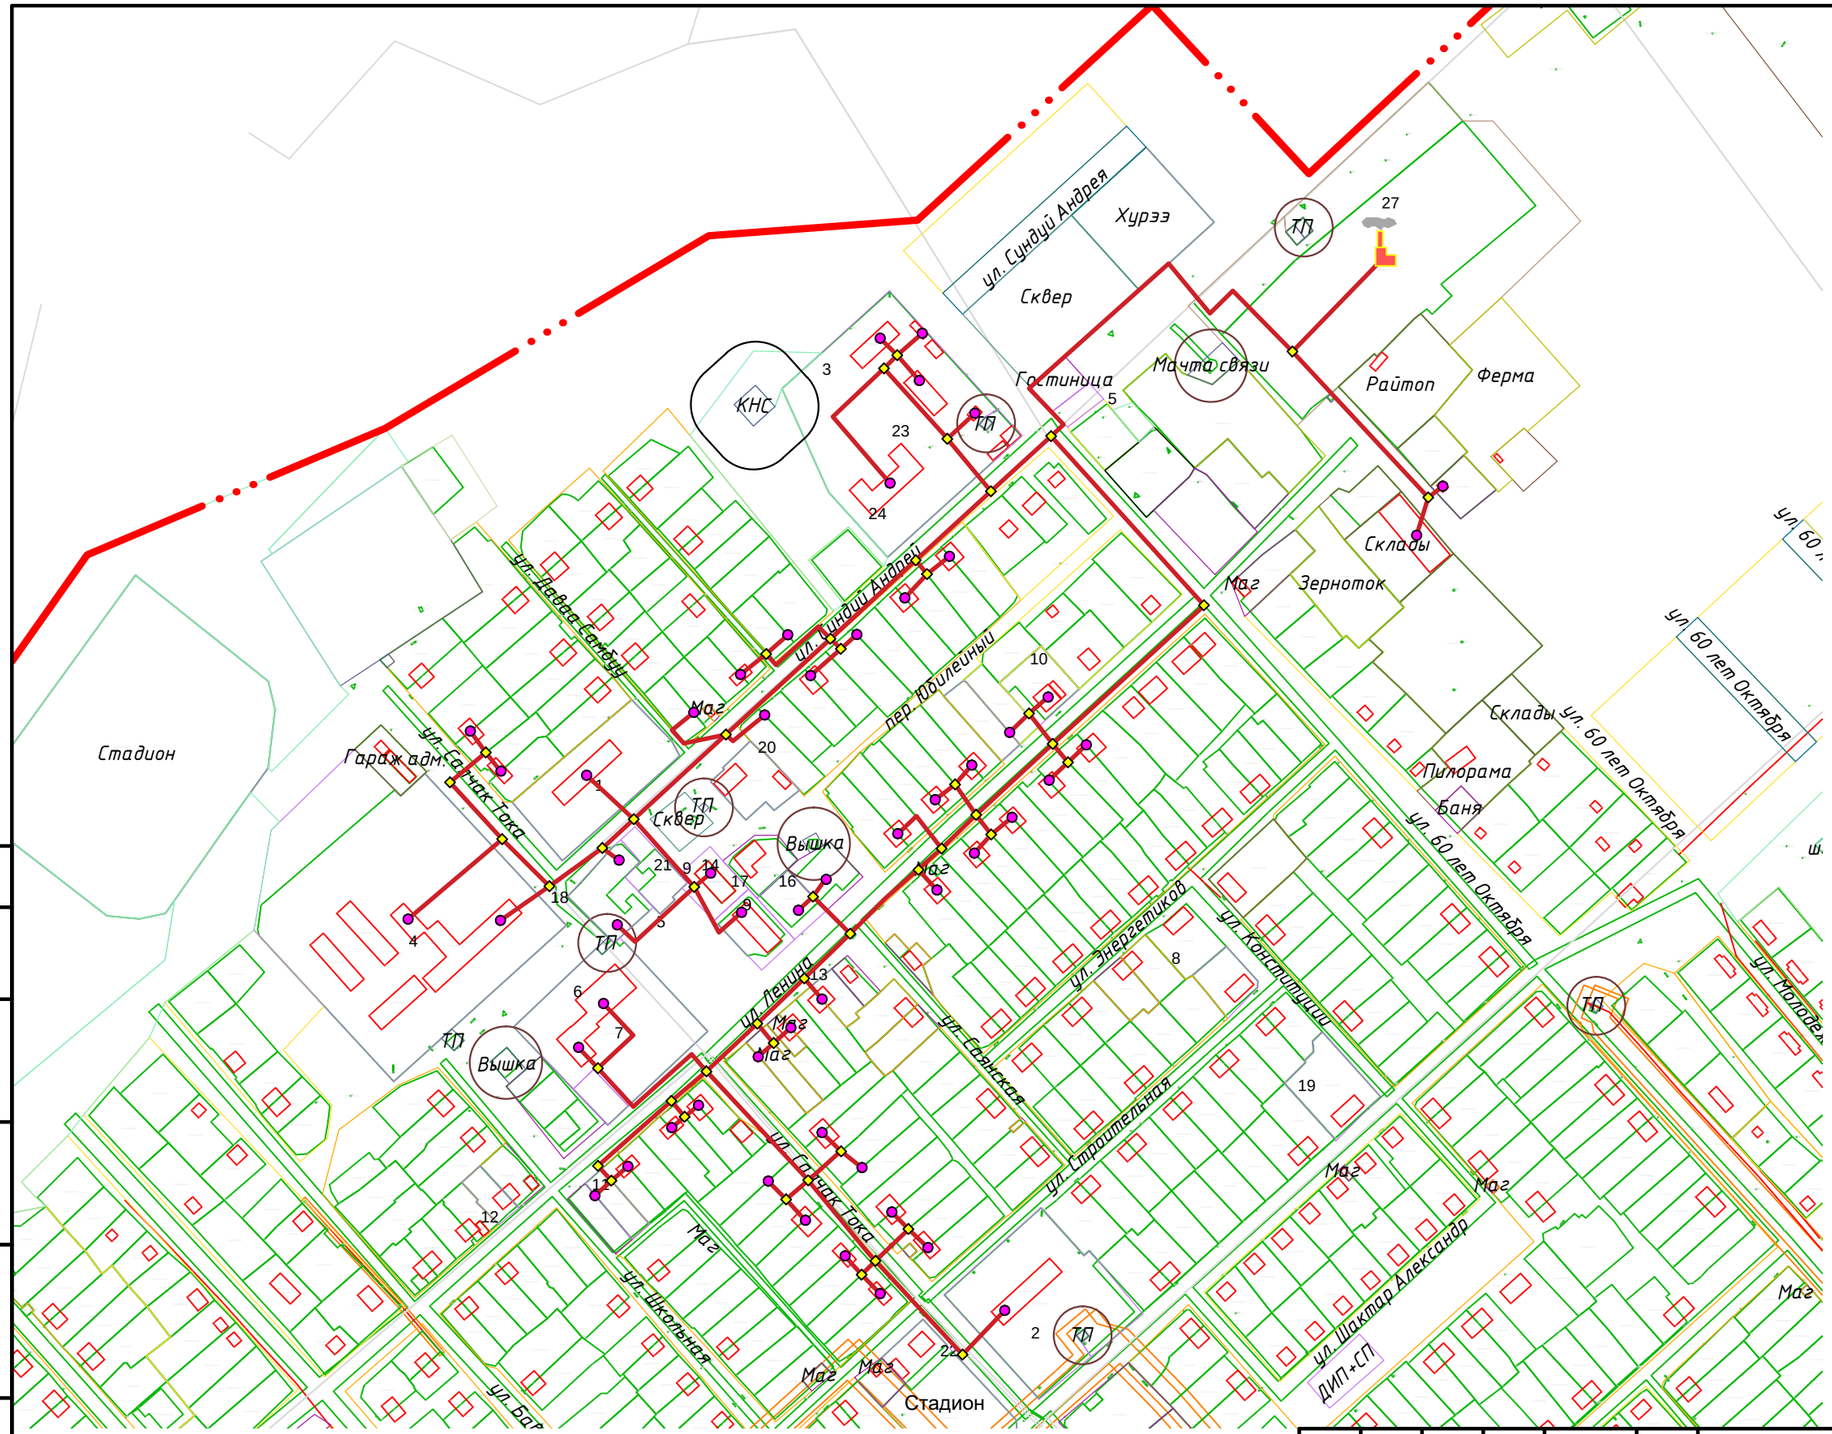

Согласовано

Взам. инв. №

Подпись и дата

Инв. № подл.

Изм.	Кол. уч.	Лист	№ док.	Подп.	Дата
Разработал					
Н. контроль					
ГИП					

СХЕМА ТЕПЛОСНАБЖЕНИЯ С. ЧАА-ХОЛЬ
ЧАА-ХОЛЬСКОГО КОЖУУНА РЕСПУБЛИКИ ТЫВА

Стадия	Лист	Листов
Р		

ООО "Бюро инженерного сопровождения"

Формат А3