



Ситуационный план

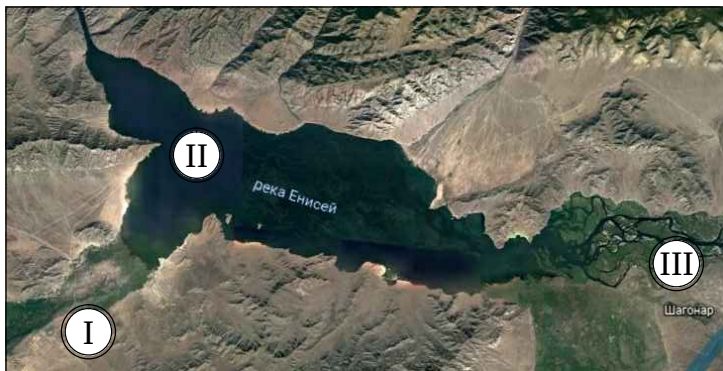

Условные обозначения:

- I. с.Чаа-Холь
- II. водохранилище
- III. г.Шагонар
- 1. Администрация;
- 2. Сельский дом культуры;
- 3. Детская школа искусств;
- 4. Налоговая инспекция;
- 5. Детский сад.

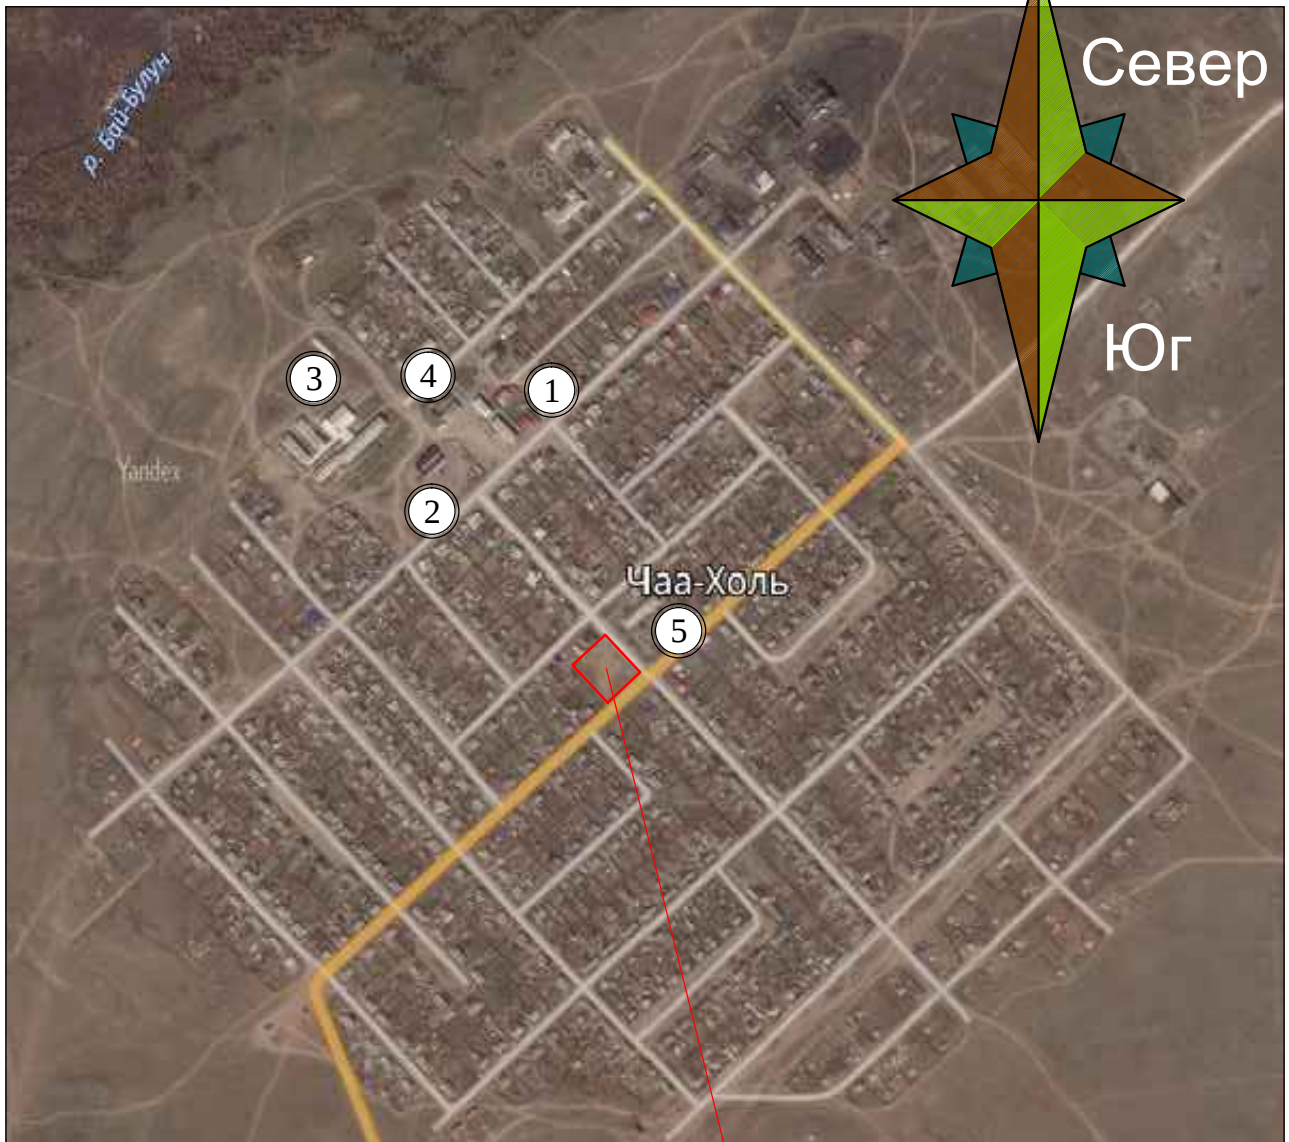

проектируемый участок

Взам. инв. №

Погр. и дата

Инв. № подл.

Изм.	Кол.уч	Лист	№ док.	Подпись	Дата
ГИП	Часкым А.А.				
Исполнил	Биче-оол Г.О.				
Проверил	Часкым А.А.				

Шифр: 75-2017

ГП

Администрация с.Чаа-Холь
МР «Чаа-Хольский кожуун Республики Тыва»

Благоустройство
спортивной площадки
по адресу: РФ, Республика Тыва, Чаа-Хольский район,
с.Чаа-Холь, ул.Салчак Тока, 24а

Стадия	Лист	Листов
П	4	10

Ситуационный план

АРХАТ
Проектная Мастерская
ОГРН 1131719001182



Республика Тыва, г.Кызыл,
ул.Красных партизан, 28
тел. +7 (394-22) 3-08-22
e-mail: arhat_proekt@mail.ru