
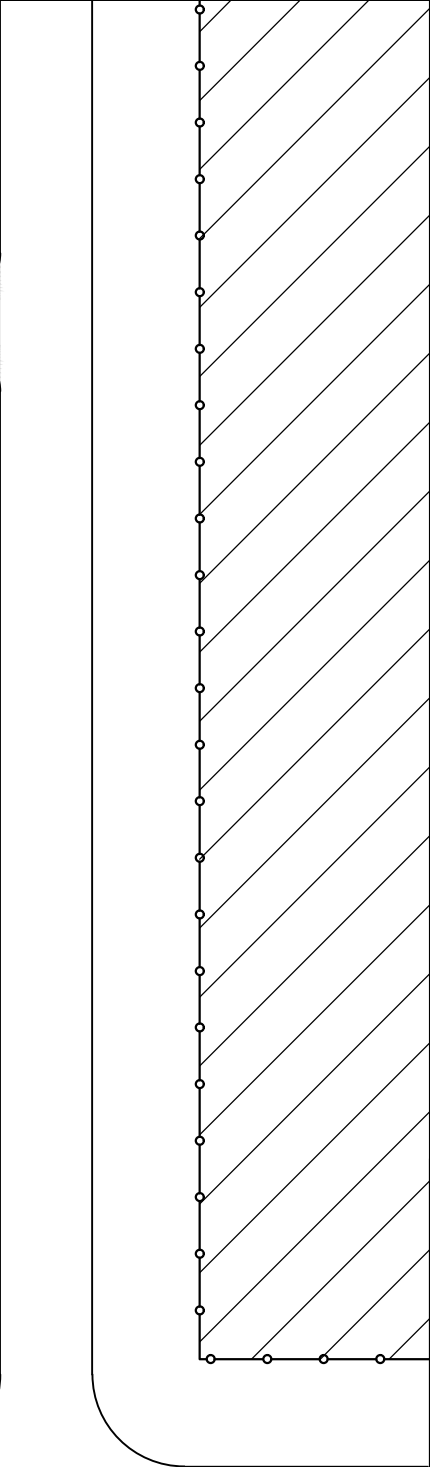


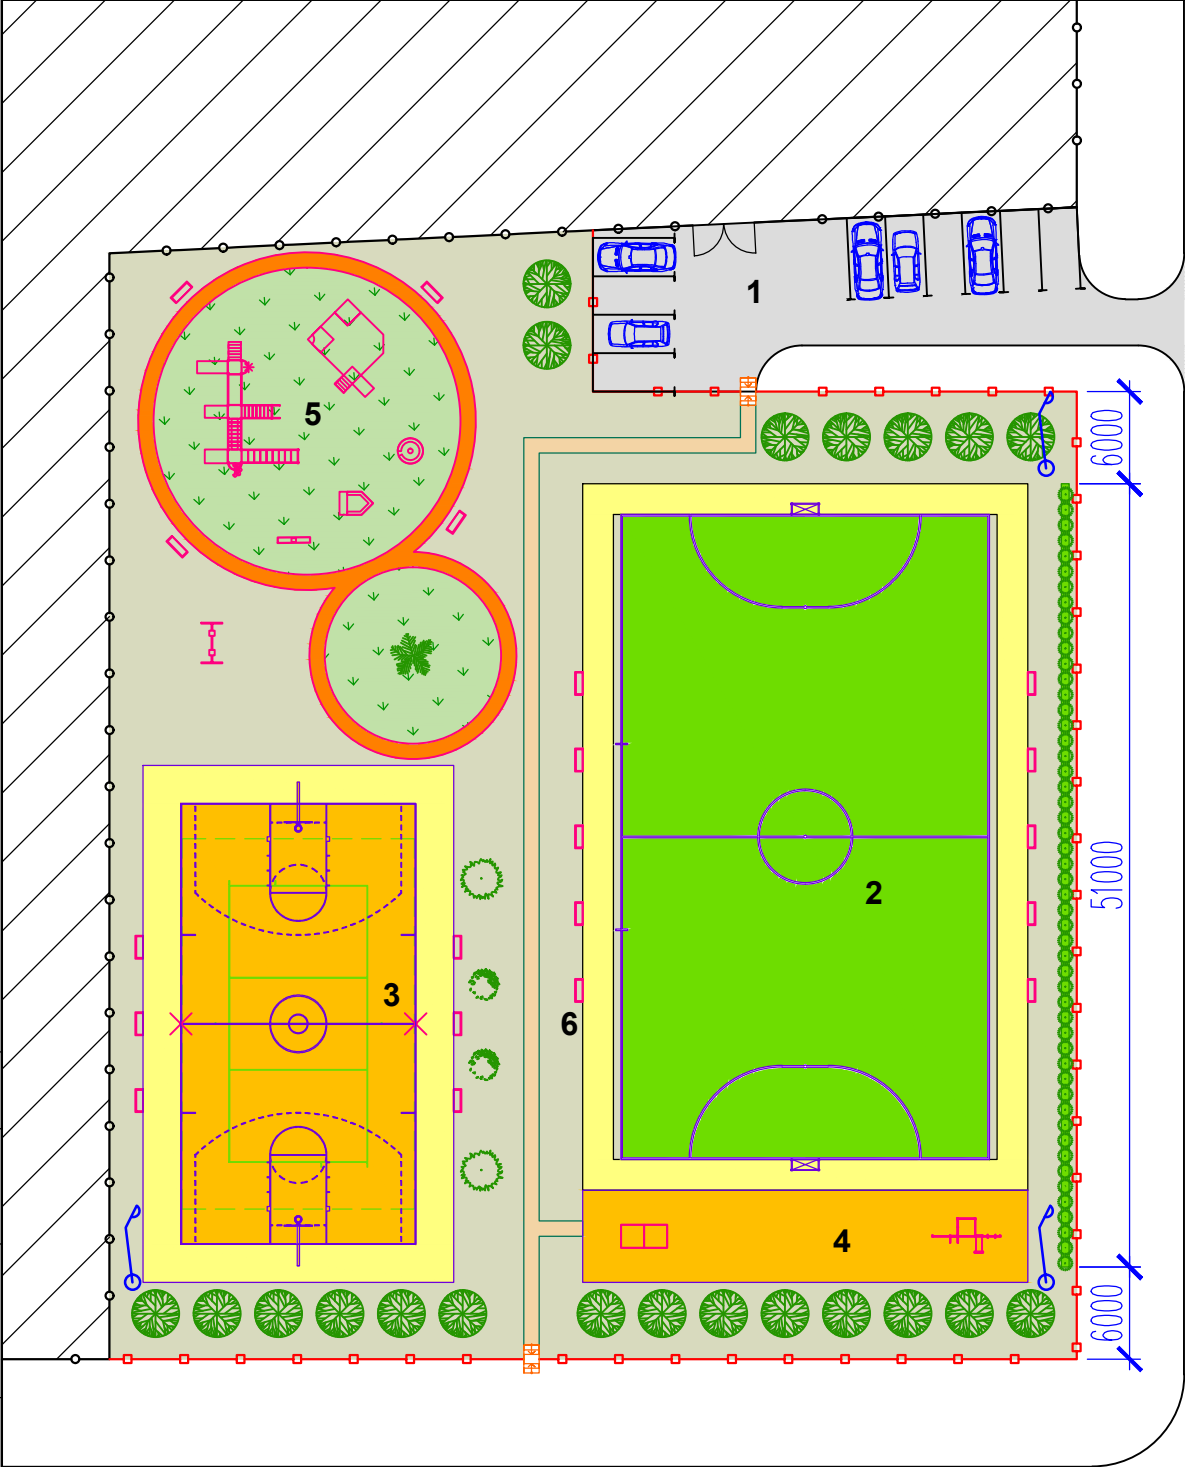

Технико-экономические показатели

N п/п	Наименование	Ед. изм.	Кол-во	Примеч.
1.	2.	3.	4.	5.
1.	Площадь участка	га	0,427	4271,7м2
2.	Площадь асфальтирования	м2	321,0	автостоянка
3.	Площадь озеленения	м2	1426,0	дет. площ.
4.	в т.ч. посевной газон	м2	1008,0	футбол. поле
5.	Площадь резинового покрытия	м2	438,9	спортплощадки
7.	Площадь песчаного покрытия	м2	526,2	вокруг спорт/полей
8.	Площадь брусчатки	м2	78,1	дорожки
9.	Протяженность ограждения h=1,2м	м	166,0	
10.	Количество светильников	шт	4	
11.	Количество входов со ступеньками	шт	2	

Экспликация сооружений

N п/п	Наименование	Характеристика размеры	Кол-во	Примеч.
1.	2.	3.	4.	5.
1.	Автостоянка на 10 машино-мест	10,5*31,5м	1	
2.	Поле для мини-футбола	24,0*42,0м	1	полн. комплект
3.	Площадка волейбольная / баскетбольная	15,29*28,7м	1	
4.	Площадка для тренажеров	6,0*29,0м	1	
5.	Детская площадка	27,0*33,3м	1	R=10,0 / 5,75м
6.	Скамейки с урнами	1,5*0,5м; h=0,85м	20	
7.	Светильники торшерного типа (у спортплощадок – прожекторы)		4	