
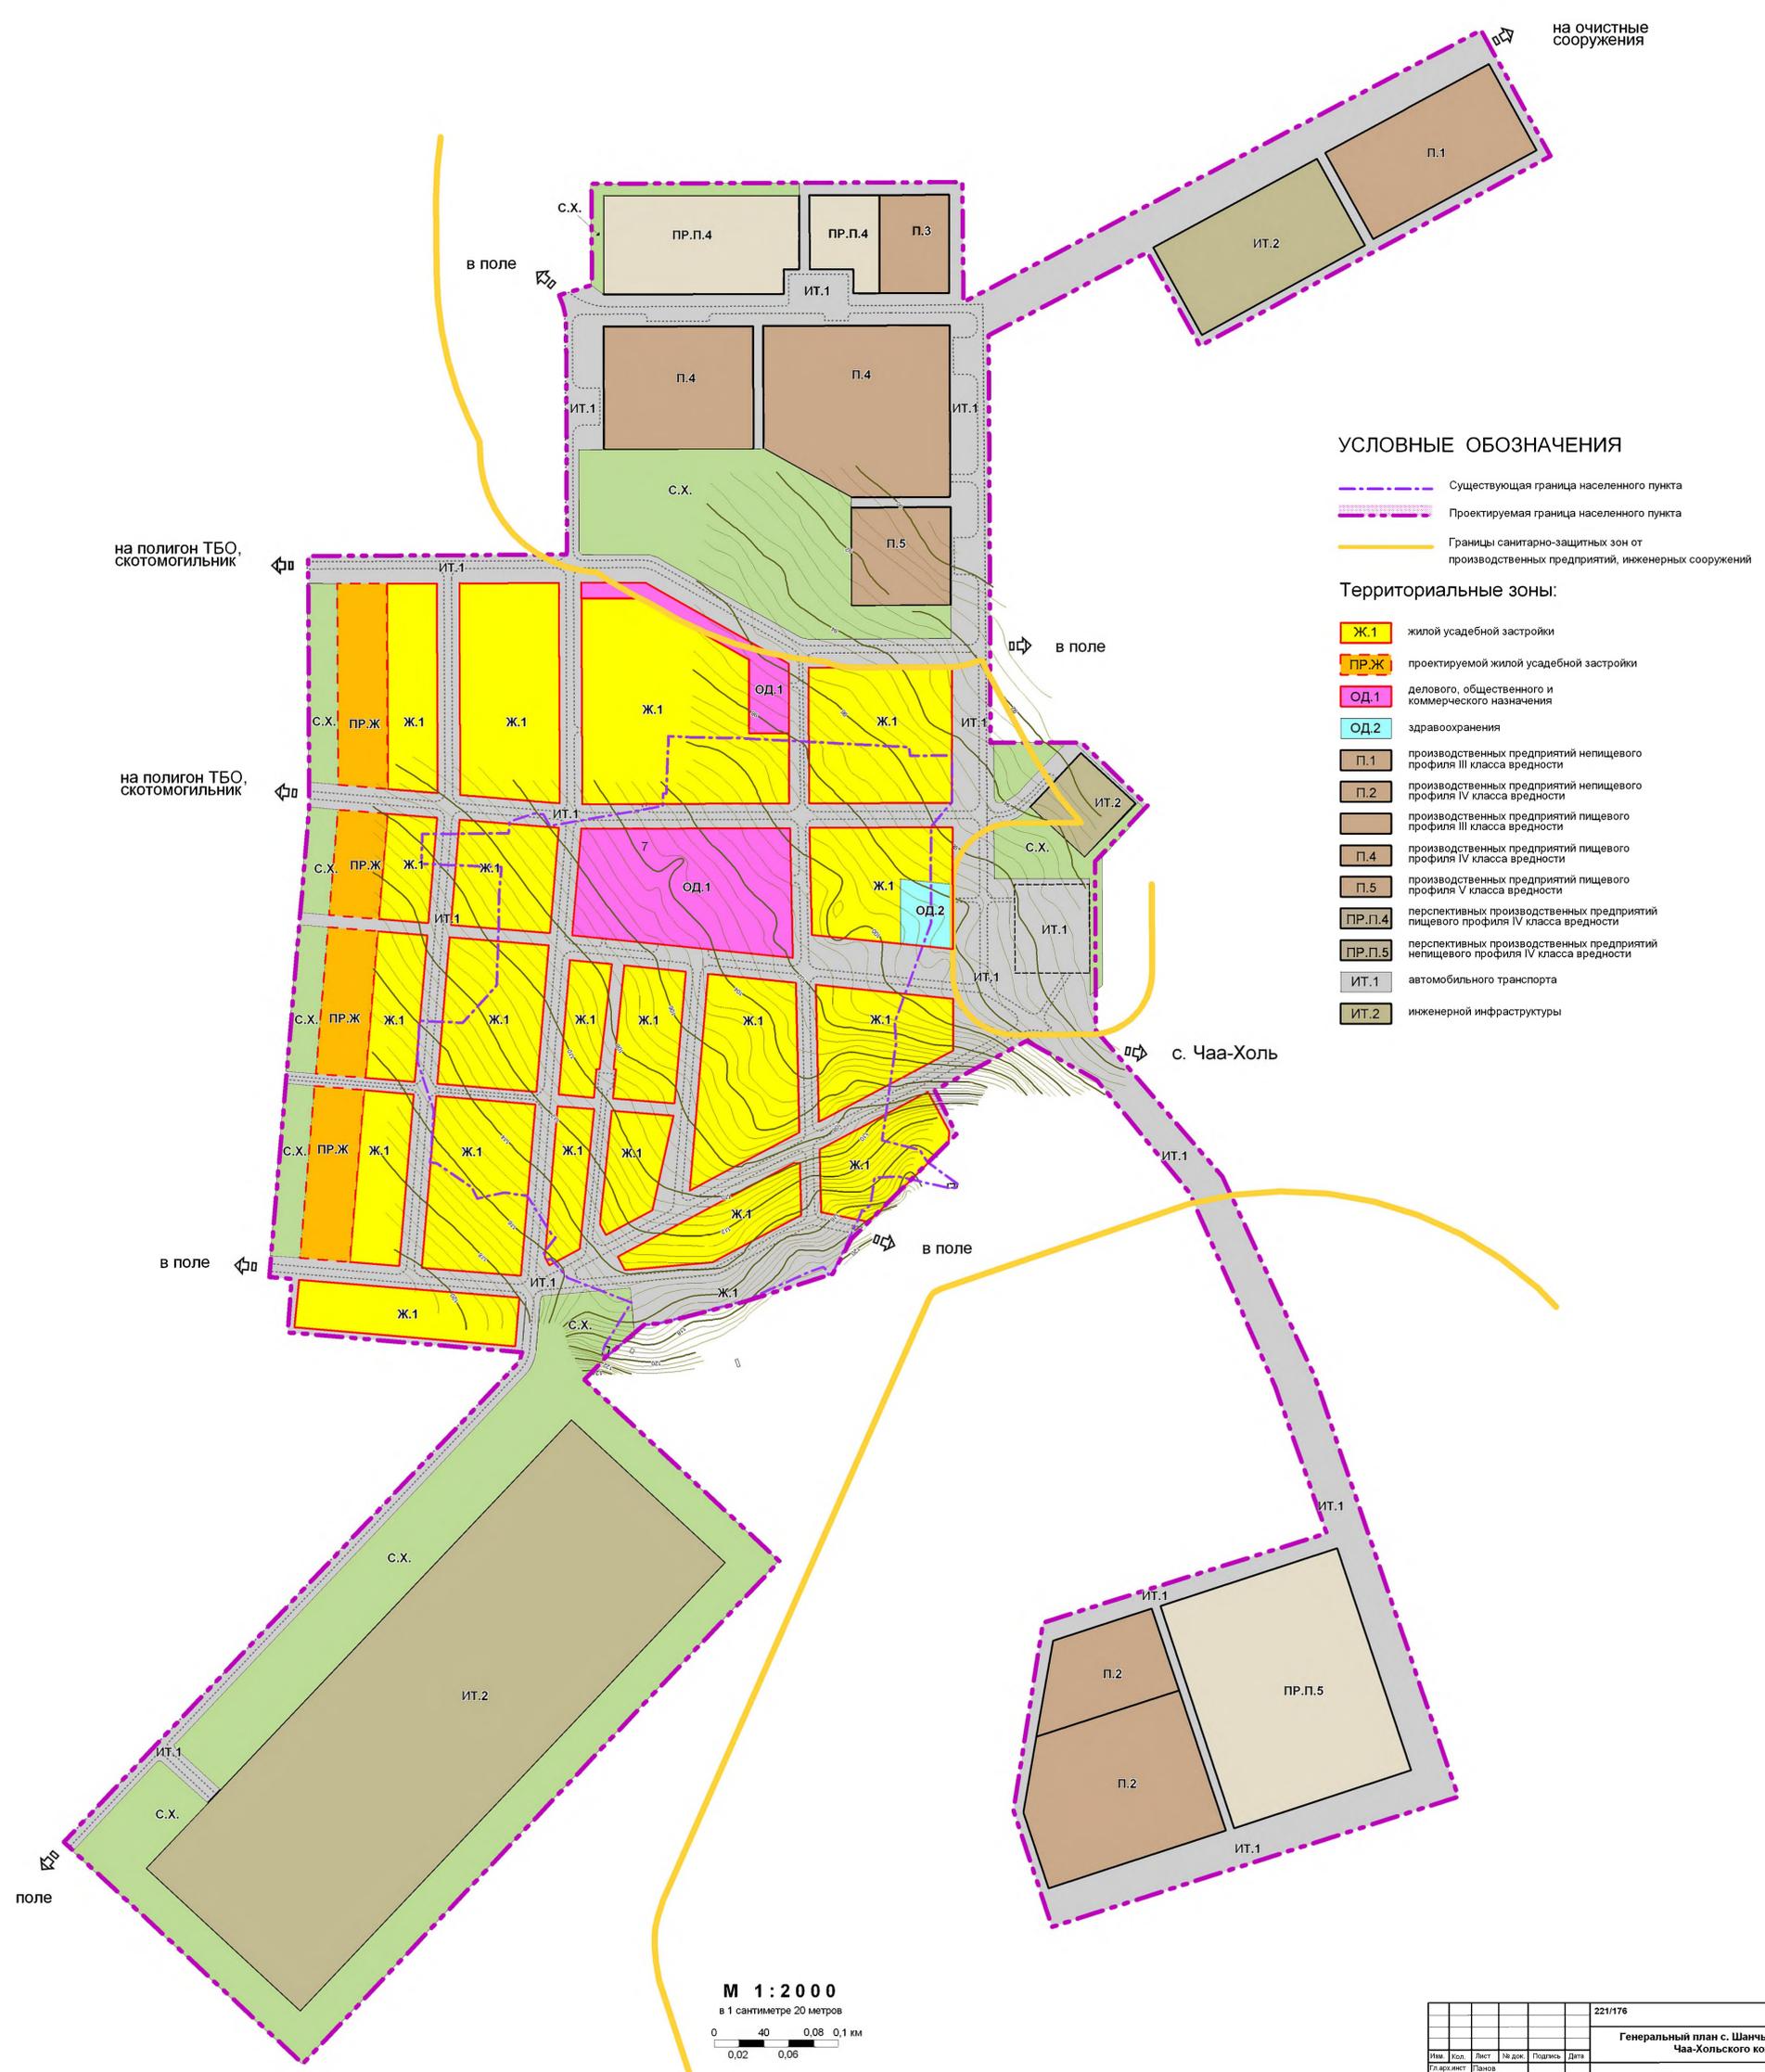


с. Шанчы сумона Шанчы Чаа-Хольского кожууна республики Тыва

Схема градостроительного зонирования

М 1:2000

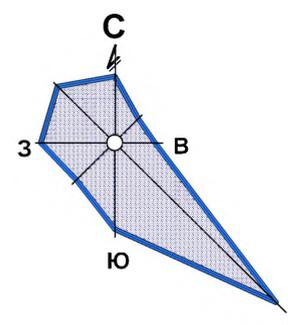

УСЛОВНЫЕ ОБОЗНАЧЕНИЯ

- Существующая граница населенного пункта
- Проектируемая граница населенного пункта
- Границы санитарно-защитных зон от производственных предприятий, инженерных сооружений

Территориальные зоны:

- Ж.1 жилой усадебной застройки
- ПР.Ж проектируемой жилой усадебной застройки
- ОД.1 делового, общественного и коммерческого назначения
- ОД.2 здравоохранения
- П.1 производственных предприятий непищевого профиля III класса вредности
- П.2 производственных предприятий непищевого профиля IV класса вредности
- П.3 производственных предприятий непищевого профиля V класса вредности
- П.4 производственных предприятий пищевого профиля IV класса вредности
- П.5 производственных предприятий пищевого профиля V класса вредности
- ПР.П.4 перспективных производственных предприятий пищевого профиля IV класса вредности
- ПР.П.5 перспективных производственных предприятий непищевого профиля IV класса вредности
- ИТ.1 автомобильного транспорта
- ИТ.2 инженерной инфраструктуры

М 1:2000

в 1 сантиметре 20 метров



						221/176	ГП
						Генеральный план с. Шанчы сумона Шанчы Чаа-Хольского кожууна	
						с. Шанчы	
						Стария	Лист
						ГП	8
						ОАО КРАСНОЯРСКПРОЕКТ	