


# Экспликация элементов благоустройства

Поз.	Эскиз	Обознач.	Наименование	Габариты, мм	Кол-во	Цена, руб.	Возраст. категория
1.	2.	3.	4.	5.	6.	7.	8.
1.		КЧ-1	качели	2650*1380 2150h	1	26.400	5-16
2.		КЧ-8	балансир	2100*350 800h	1	13.300	3-5
3.		КР-2	карусель	1650*1650 700h	1	35.600	5-14
4.		П-2	песочница "Кораблик"	2080*1500 1500h	1	25.000	1-5
5.		ИК-2	песочный дворик "Домик в лесу"	5300*4500 2700h	1	135.850	5-8
6.		ИК-4	игровой комплекс (горка+воркаут+лабиринт)	8800*6600 3500h	1	360.000	8-12
7.		СК-19	спортивный комплекс	4450*2250 2400h	1	62.900	шк./взр.
8.		СВ-1	стойка волейбольная (2шт.)	2500h	1	9.600	шк./взр.
9.		ВР-1	ворота	1800*800 1250h	2	18.000	шк./взр.
10.		СТ-1	стол теннисный	3000*1500 800h	1	27.900	шк./взр.
11.		Л-6	лавочка (дугообр. спинка + подлокотники)	1500*500 850h	20	7.400	-
12.		ШБ-1	щит баскетбольный	1220*580 3000h	2	28.000	-

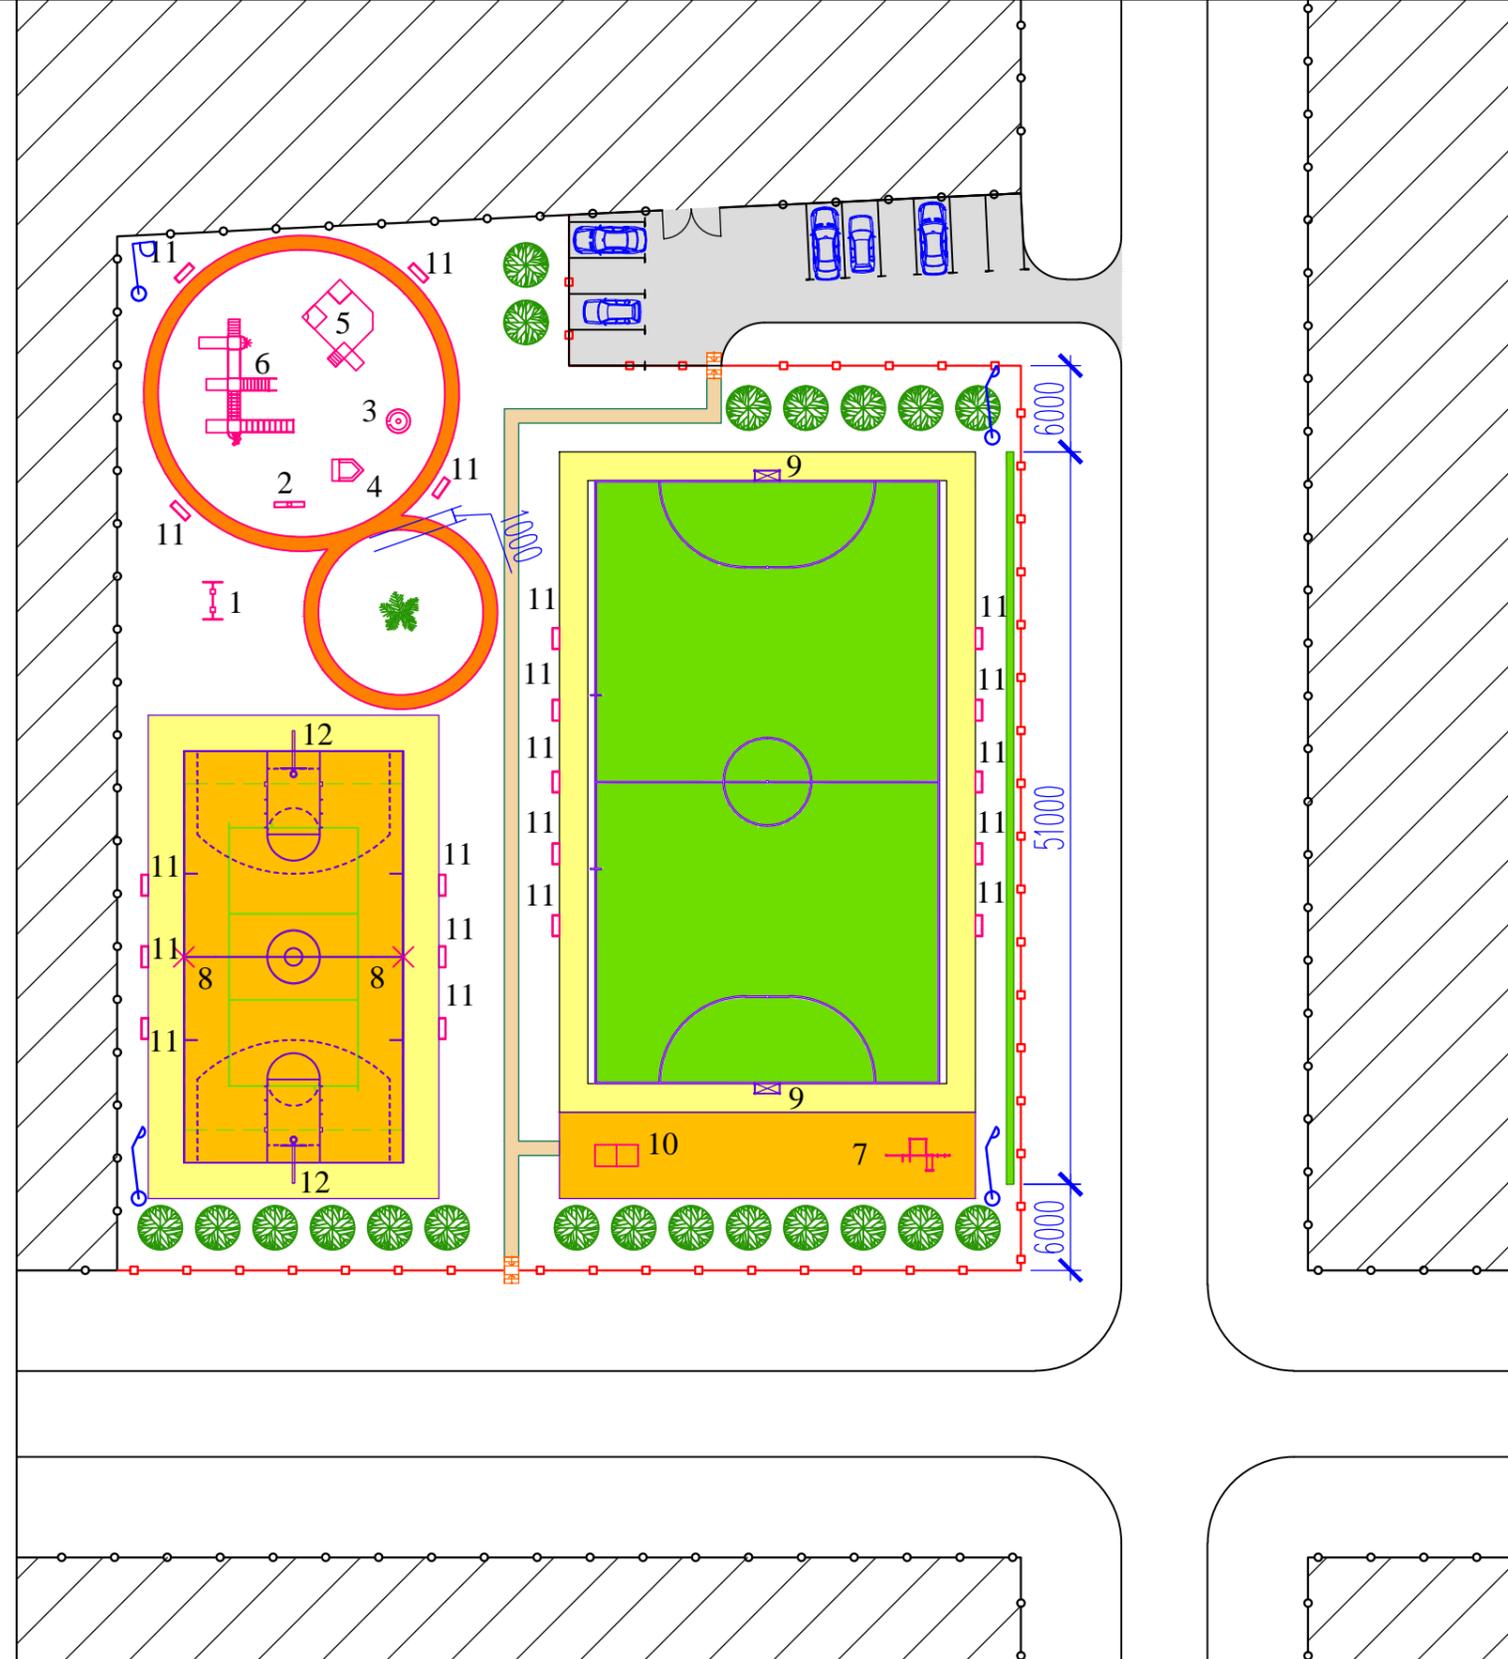

Примечание:

1. Элементы благоустройства приняты согласно сайта "Изумрудный город" (г.Абакан);
2. Комплектация детской и спортивных площадок может быть изменена по желанию заказчика.

шифр: 75-2017

Г П

Администрация с.Чаа-Холь  
МР "Чаа-Хольский кожуун Республики Тыва"

Благоустройство спортивной площадки

по адресу: РФ, Республика Тыва,  
Чаа-Хольский район, с.Чаа-Холь, ул.Салчак Тока, 24а

План размещения элементов благоустройства  
М 1:500

Стадия	Лист	Листов
П	10	10

**АРХАТ**  
Проектная Мастерская  
ОГРН 1131719001182

Республика Тыва, г.Кызыл,  
ул.Красных партизан, 28  
тел. +7 (394-22) 3-08-22  
e-mail: arhat\_proekt@mail.ru

Инв. № подл. Погр. и дата. Взам. инв. №

Изм.	Кол.уч.	Лист	№ док.	Подпись	Дата
Г И П	Часкым А.А.				
Исполнил	Биче-оол Г.О.				
Проверил	Часкым А.А.				