




Фотофиксация 4

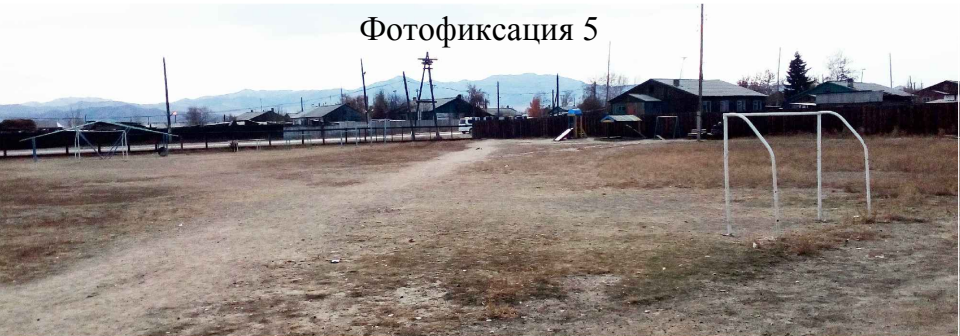

Фотофиксация 5



Фотофиксация 6



Фотофиксация 3



Фотофиксация 2



Фотофиксация 1

Участок относительно ровный, расположен в центральной части села на углу улиц, ограничен с юго-западной и северо-западной сторон заборами участков частной малоэтажной застройки, с северо-востока через проезжую часть находится территория Детского сада, с юго-запада - проезжая часть.


Площадь частично огорожена и имеет детскую игровую площадку (горка деревянная, качели) и спортивные снаряды (турники, футбольные ворота). Требуется демонтаж.

Территория частично ограждена.



Экспликация зданий и сооружений:

- 1. Проектируемая площадка;
- 2. Детский сад;
- 3. Гаражи;
- 4. Частная малоэтажная застройка.

 						шифр: 75-2017		Г П		
						Администрация с.Чаа-Холь МР "Чаа-Хольский кожуун Республики Тыва"				
						Благоустройство спортивной площадки по адресу: РФ, Республика Тыва, Чаа-Хольский район, с.Чаа-Холь, ул.Салчак Тока, 24а		Стадия	Лист	Листов
Изм.	Кол.уч	Лист	№ док.	Подпись	Дата			П	5	10
Г И П		Часкым А.А.								
Исполнил		Биче-оол Г.О.								
Проверил		Часкым А.А.				Существующее положение Фотофиксация (осень 2017г.)		АРХАТ Проектная Мастерская ОГРН 1131719001182  Республика Тыва, г.Кызыл, ул.Красных партизан, 28 тел. +7 (394-22) 3-08-22 e-mail: arhat_proekt@mail.ru		