

КАРТА-ПЛАН ТЕРРИТОРИИ
17:14:0401010
(номер кадастрового квартала (номера кадастровых кварталов), являющихся территорией, на которой выполняются комплексные кадастровые работы)
Дата подготовки карты-плана территории : "01" октября 2019 г.
Пояснительная записка
1. Сведения о заказчике
АДМИНИСТРАЦИЯ ЧАА-ХОЛЬСКОГО КОЖУУНА РЕСПУБЛИКИ ТЫВА, 1021700703848, 1715001332
(полное наименование органа местного самоуправления муниципального района или городского округа, органа исполнительной власти города федерального значения Москвы, Санкт-Петербурга или Севастополя, основной государственный регистрационный номер, идентификационный номер налогоплательщика)
"01" октября 2019 г. , -
(сведения об утверждении карты-плана территории)
2. Сведения о кадастровом инженере
Фамилия, имя, отчество (при наличии отчества): Чымы Чодураа Алдын-ооловна
Страховой номер индивидуального лицевого счета: 105-842-387 51
Контактный телефон: +79235451360
Адрес электронной почты и почтовый адрес, по которым осуществляется связь с кадастровым инженером: город Кызыл, улица Галины Доваадор, 1 cool.chod@ya.ru
Наименование саморегулируемой организации в сфере кадастровых отношений (СРО), если кадастровый инженер является членом СРО: А СРО "Кадастровые инженеры"
Номер регистрации в государственном реестре лиц, осуществляющих кадастровую деятельность: №6551
Сокращенное наименование юридического лица, если кадастровый инженер является работником юридического лица: ООО "Орбита"

3. Основания выполнения комплексных кадастровых работ							
Договор, №19, 12.07.2019							
(наименование и реквизиты государственного или муниципального контракта на выполнение комплексных кадастровых работ)							
4. Перечень документов, использованных при подготовке карты-плана территории							
№ п/п	Наименование документа				Реквизиты документа		
1	2				3		
1	Кадастровый план территории кадастрового квартала 17:14:0401010				КУВИ-001/2019-18916557, Филиал федерального государственного бюджетного учреждения «Федеральная кадастровая палата Федеральной службы государственной регистрации, кадастра и картографии» по Республике Тыва, 01.08.2019		
2	Кадастровый план территории кадастрового квартала 17:14:0401011				КУВИ-001/2019-18916383, Филиал федерального государственного бюджетного учреждения «Федеральная кадастровая палата Федеральной службы государственной регистрации, кадастра и картографии» по Республике Тыва, 01.08.2019		
5. Сведения о геодезической основе, использованной при подготовке карты-плана территории Система координат Местная 167							
№ п/п	Название пункта и тип знака геодезической сети	Класс геодезической сети	Координаты, м		Сведения о состоянии на		
			X	Y	наружного знака пункта	центра пункта	марки
1	2	3	4	5	6	7	8
-	-	-	-	-	-	-	-
6. Сведения о средствах измерений							
№ п/п	Наименование прибора (инструмента, аппаратуры)	Сведения об утверждении типа измерений			Реквизиты свидетельства о поверке прибора (инструмента, аппаратуры)		
1	2	3			4		
1	GNSS-приемник спутниковый геодезический многочастотный GR-3	№35966-07 03.09.2020г.			АПИМ №0300366		
2	GNSS-приемник спутниковый геодезический многочастотный GR-3	№35966-07 03.09.2020г.			АПИМ №0300365		
7. Пояснения к разделам карты-плана территории							
№ п/п	Наименование раздела	Пояснение					
1	2	3					
-	-	-					

Сведения об уточняемых земельных участках

1. Сведения о характерных точках границы уточняемого земельного участка с кадастровым номером 17:14:0401010:10

Зона № -

Обозначение характерных точек границ	Существующие координаты, м		Уточненные координаты, м		Метод определения координат	Средняя квадратическая погрешность определения координат характерной точки (Mt), м	Формулы, примененные для расчета средней квадратической погрешности определения координат характерной точки (Mt), м
	X	Y	X	Y			
1	2	3	4	5	6	7	8
н1У	-	-	141703. 79	35298.7 8	Геодезически й метод	0.10	$Mt=(0.07+0.07)=0.10$
н2У	-	-	141701. 49	35254.7 8	Геодезически й метод	0.10	$Mt=(0.07+0.07)=0.10$
н3У	-	-	141706. 79	35250.4 8	Геодезически й метод	0.10	$Mt=(0.07+0.07)=0.10$
н4У	-	-	141721. 49	35250.8 8	Геодезически й метод	0.10	$Mt=(0.07+0.07)=0.10$
н5У	-	-	141721. 59	35260.4 8	Геодезически й метод	0.10	$Mt=(0.07+0.07)=0.10$
н6У	-	-	141720. 19	35260.3 8	Геодезически й метод	0.10	$Mt=(0.07+0.07)=0.10$
н7У	-	-	141722. 69	35267.4 8	Геодезически й метод	0.10	$Mt=(0.07+0.07)=0.10$
н8У	-	-	141724. 59	35279.0 8	Геодезически й метод	0.10	$Mt=(0.07+0.07)=0.10$
н9У	-	-	141725. 39	35297.9 8	Геодезически й метод	0.10	$Mt=(0.07+0.07)=0.10$
н1У	-	-	141703. 79	35298.7 8	Геодезически й метод	0.10	$Mt=(0.07+0.07)=0.10$

2. Сведения о частях границ уточняемого земельного участка с кадастровым номером 17:14:0401010:10

Обозначение части границ		Горизонтальное проложение (S), м	Описание прохождения части границ	Отметка о наличии земельного спора о местоположении границ земельного участка
от т.	до т.			
1	2	3	4	5
н1У	н2У	44.06	-	-
н2У	н3У	6.82	-	-
н3У	н4У	14.71	-	-
н4У	н5У	9.60	-	-
н5У	н6У	1.40	-	-
н6У	н7У	7.53	-	-
н7У	н8У	11.75	-	-
н8У	н9У	18.92	-	-
н9У	н1У	21.61	-	-

**3. Общие сведения об уточняемом земельном участке
с кадастровым номером 17:14:0401010:10**

№ п/п	Наименование характеристик земельного участка	Значение характеристики
1	2	3
1	Адрес земельного участка	Российская Федерация, Республика Тыва, район Чаа-Хольский, село Шанчы, улица Тулуш Шактаржап, дом 6
	Местоположение земельного участка (при отсутствии присвоенного адреса)	-
	Дополнительные сведения о местоположении земельного участка	-
2	Площадь земельного участка $\pm$ величина погрешности определения площади ($P \pm \Delta P$), м ²	987 ± 11
3	Формула, примененная для расчета предельной допустимой погрешности определения площади земельного участка (ΔP), м ²	$\Delta P = 3,5 * M_t * \sqrt{P} = 3.5 * 0,1 * \sqrt{987} = 11$
4	Площадь земельного участка согласно сведениям Единого государственного реестра недвижимости (Ркад), м ²	1029
5	Оценка расхождения P и Ркад ($P - P_{кад}$), м ²	42
6	Предельный минимальный и максимальный размер земельного участка ($P_{мин}$ и $P_{макс}$), м ²	- -
7	Кадастровый или иной номер (обозначение) здания, сооружения, объекта незавершенного строительства, расположенного на земельном участке	17:14:0401010:28
8	Иные сведения	-

Сведения об уточняемых земельных участках

1. Сведения о характерных точках границы уточняемого земельного участка с кадастровым номером 17:14:0401010:2

Зона № -

Обозначение характерных точек границ	Существующие координаты, м		Уточненные координаты, м		Метод определения координат	Средняя квадратическая погрешность определения координат характерной точки (Mt), м	Формулы, примененные для расчета средней квадратической погрешности определения координат характерной точки (Mt), м
	X	Y	X	Y			
1	2	3	4	5	6	7	8
н1У	-	-	141703. 79	35298.7 8	Геодезически й метод	0.10	$Mt=(0.07+0.07)=0.10$
н10У	-	-	141679. 45	35300.7 2	Геодезически й метод	0.10	$Mt=(0.07+0.07)=0.10$
н11У	-	-	141674. 65	35260.0 6	Геодезически й метод	0.10	$Mt=(0.07+0.07)=0.10$
н12У	-	-	141676. 05	35256.8 6	Геодезически й метод	0.10	$Mt=(0.07+0.07)=0.10$
н13У	-	-	141694. 05	35251.2 6	Геодезически й метод	0.10	$Mt=(0.07+0.07)=0.10$
н2У	-	-	141701. 49	35254.7 8	Геодезически й метод	0.10	$Mt=(0.07+0.07)=0.10$
н1У	-	-	141703. 79	35298.7 8	Геодезически й метод	0.10	$Mt=(0.07+0.07)=0.10$

2. Сведения о частях границ уточняемого земельного участка с кадастровым номером 17:14:0401010:2

Обозначение части границ		Горизонтальное проложение (S), м	Описание прохождения части границ	Отметка о наличии земельного спора о местоположении границ земельного участка
от т.	до т.			
1	2	3	4	5
н1У	н10У	24.42	-	-
н10У	н11У	40.94	-	-
н11У	н12У	3.49	-	-
н12У	н13У	18.85	-	-
н13У	н2У	8.23	-	-
н2У	н1У	44.06	-	-

3. Общие сведения об уточняемом земельном участке с кадастровым номером 17:14:0401010:2

№ п/п	Наименование характеристик земельного участка	Значение характеристики
1	2	3
1	Адрес земельного участка	Российская Федерация, Республика Тыва, район Чаа-Хольский, село Шанчы, улица Тулуш Шактаржап, дом 8
	Местоположение земельного участка (при отсутствии присвоенного адреса)	-
	Дополнительные сведения о местоположении земельного участка	-

2	Площадь земельного участка $\pm$ величина погрешности определения площади ($P \pm \Delta P$), м ²	1188 $\pm$ 12
3	Формула, примененная для расчета предельной допустимой погрешности определения площади земельного участка (ΔP), м ²	$\Delta P = 3,5 * M_t * \sqrt{P} = 3,5 * 0,1 * \sqrt{1188} = 12$
4	Площадь земельного участка согласно сведениям Единого государственного реестра недвижимости (Ркад), м ²	1320
5	Оценка расхождения Р и Ркад ($P - P_{кад}$), м ²	132
6	Предельный минимальный и максимальный размер земельного участка ($P_{мин}$ и $P_{макс}$), м ²	- -
7	Кадастровый или иной номер (обозначение) здания, сооружения, объекта незавершенного строительства, расположенного на земельном участке	17:14:0401010:24
8	Иные сведения	-

Сведения об уточняемых земельных участках

1. Сведения о характерных точках границы уточняемого земельного участка с кадастровым номером 17:14:0401010:26

Зона № -

Обозначение характерных точек границ	Существующие координаты, м		Уточненные координаты, м		Метод определения координат	Средняя квадратическая погрешность определения координат характерной точки (Mt), м	Формулы, примененные для расчета средней квадратической погрешности определения координат характерной точки (Mt), м
	X	Y	X	Y			
1	2	3	4	5	6	7	8
н14У	-	-	141654. 35	35214.4 6	Геодезический метод	0.10	$Mt=(0.07+0.07)=0.10$
н15У	-	-	141658. 33	35227.4 8	Геодезический метод	0.10	$Mt=(0.07+0.07)=0.10$
н16У	-	-	141660. 85	35235.7 0	Геодезический метод	0.10	$Mt=(0.07+0.07)=0.10$
н17У	-	-	141663. 50	35249.7 0	Геодезический метод	0.10	$Mt=(0.07+0.07)=0.10$
н18У	-	-	141637. 05	35251.0 6	Геодезический метод	0.10	$Mt=(0.07+0.07)=0.10$
н19У	-	-	141629. 45	35220.5 6	Геодезический метод	0.10	$Mt=(0.07+0.07)=0.10$
н14У	-	-	141654. 35	35214.4 6	Геодезический метод	0.10	$Mt=(0.07+0.07)=0.10$

2. Сведения о частях границ уточняемого земельного участка с кадастровым номером 17:14:0401010:26

Обозначение части границ		Горизонтальное проложение (S), м	Описание прохождения части границ	Отметка о наличии земельного спора о местоположении границ земельного участка
от т.	до т.			
1	2	3	4	5
н14У	н15У	13.61	-	-
н15У	н16У	8.60	-	-
н16У	н17У	14.25	-	-
н17У	н18У	26.48	-	-
н18У	н19У	31.43	-	-
н19У	н14У	25.64	-	-

3. Общие сведения об уточняемом земельном участке с кадастровым номером 17:14:0401010:26

№ п/п	Наименование характеристик земельного участка	Значение характеристики
1	2	3
1	Адрес земельного участка	Российская Федерация, 668221, Республика Тыва, район Чаа-Хольский, село Шанчы, улица Тулуш Шактаржал, дом 9
	Местоположение земельного участка (при отсутствии присвоенного адреса)	-
	Дополнительные сведения о местоположении земельного участка	-

2	Площадь земельного участка $\pm$ величина погрешности определения площади ($P \pm \Delta P$), м ²	892 $\pm$ 10
3	Формула, примененная для расчета предельной допустимой погрешности определения площади земельного участка (ΔP), м ²	$\Delta P = 3,5 * M_t * \sqrt{P} = 3.5 * 0,1 * \sqrt{892} = 10$
4	Площадь земельного участка согласно сведениям Единого государственного реестра недвижимости (Ркад), м ²	888
5	Оценка расхождения Р и Ркад ($P - P_{кад}$), м ²	4
6	Предельный минимальный и максимальный размер земельного участка ($P_{мин}$ и $P_{макс}$), м ²	- -
7	Кадастровый или иной номер (обозначение) здания, сооружения, объекта незавершенного строительства, расположенного на земельном участке	17:14:0401010:29
8	Иные сведения	-

Сведения об уточняемых земельных участках

1. Сведения о характерных точках границы уточняемого земельного участка с кадастровым номером 17:14:0401010:27

Зона № -

Обозначение характерных точек границ	Существующие координаты, м		Уточненные координаты, м		Метод определения координат	Средняя квадратическая погрешность определения координат характерной точки (Mt), м	Формулы, примененные для расчета средней квадратической погрешности определения координат характерной точки (Mt), м
	X	Y	X	Y			
1	2	3	4	5	6	7	8
н20У	-	-	141791. 75	34961.8 6	Геодезически й метод	0.10	$Mt=(0.07+0.07)=0.10$
н21У	-	-	141772. 55	34968.9 6	Геодезически й метод	0.10	$Mt=(0.07+0.07)=0.10$
н22У	-	-	141767. 50	34956.4 0	Геодезически й метод	0.10	$Mt=(0.07+0.07)=0.10$
н23У	-	-	141775. 80	34952.9 0	Геодезически й метод	0.10	$Mt=(0.07+0.07)=0.10$
н24У	-	-	141775. 00	34950.3 0	Геодезически й метод	0.10	$Mt=(0.07+0.07)=0.10$
н25У	-	-	141778. 50	34949.1 0	Геодезически й метод	0.10	$Mt=(0.07+0.07)=0.10$
н26У	-	-	141779. 20	34951.5 0	Геодезически й метод	0.10	$Mt=(0.07+0.07)=0.10$
н27У	-	-	141780. 90	34951.3 0	Геодезически й метод	0.10	$Mt=(0.07+0.07)=0.10$
н28У	-	-	141781. 60	34953.3 0	Геодезически й метод	0.10	$Mt=(0.07+0.07)=0.10$
н29У	-	-	141787. 60	34951.4 0	Геодезически й метод	0.10	$Mt=(0.07+0.07)=0.10$
н20У	-	-	141791. 75	34961.8 6	Геодезически й метод	0.10	$Mt=(0.07+0.07)=0.10$

2. Сведения о частях границ уточняемого земельного участка с кадастровым номером 17:14:0401010:27

Обозначение части границ		Горизонтальное проложение (S), м	Описание прохождения части границ	Отметка о наличии земельного спора о местоположении границ земельного участка
от т.	до т.			
1	2	3	4	5
н20У	н21У	20.47	-	-
н21У	н22У	13.54	-	-
н22У	н23У	9.01	-	-
н23У	н24У	2.72	-	-
н24У	н25У	3.70	-	-
н25У	н26У	2.50	-	-
н26У	н27У	1.71	-	-
н27У	н28У	2.12	-	-
н28У	н29У	6.29	-	-
н29У	н20У	11.25	-	-

**3. Общие сведения об уточняемом земельном участке
с кадастровым номером 17:14:0401010:27**

№ п/п	Наименование характеристик земельного участка	Значение характеристики
1	2	3
1	Адрес земельного участка	Российская Федерация, 668221, Республика Тыва, район Чаа-Хольский, село Шанчы, улица Сотпа Довут-оол, дом 4
	Местоположение земельного участка (при отсутствии присвоенного адреса)	-
	Дополнительные сведения о местоположении земельного участка	-
2	Площадь земельного участка $\pm$ величина погрешности определения площади ($P \pm \Delta P$), м2	278 ± 6
3	Формула, примененная для расчета предельной допустимой погрешности определения площади земельного участка (ΔP), м2	$\Delta P = 3,5 * M_t * \sqrt{P} = 3.5 * 0,1 * \sqrt{278} = 6$
4	Площадь земельного участка согласно сведениям Единого государственного реестра недвижимости (Ркад), м2	295
5	Оценка расхождения Р и Ркад ($P - P_{кад}$), м2	17
6	Предельный минимальный и максимальный размер земельного участка ($P_{мин}$ и $P_{макс}$), м2	- -
7	Кадастровый или иной номер (обозначение) здания, сооружения, объекта незавершенного строительства, расположенного на земельном участке	17:14:0401010:12
8	Иные сведения	-

Сведения об уточняемых земельных участках

1. Сведения о характерных точках границы уточняемого земельного участка с кадастровым номером 17:14:0401010:3

Зона № -

Обозначение характерных точек границ	Существующие координаты, м		Уточненные координаты, м		Метод определения координат	Средняя квадратическая погрешность определения координат характерной точки (Mt), м	Формулы, примененные для расчета средней квадратической погрешности определения координат характерной точки (Mt), м
	X	Y	X	Y			
1	2	3	4	5	6	7	8
н30У	-	-	141809. 95	34861.8 6	Геодезически й метод	0.10	$Mt=(0.07+0.07)=0.10$
н31У	-	-	141804. 95	34857.0 6	Геодезически й метод	0.10	$Mt=(0.07+0.07)=0.10$
н32У	-	-	141799. 95	34847.4 6	Геодезически й метод	0.10	$Mt=(0.07+0.07)=0.10$
н33У	-	-	141808. 64	34842.5 7	Геодезически й метод	0.10	$Mt=(0.07+0.07)=0.10$
н34У	-	-	141826. 95	34832.2 6	Геодезически й метод	0.10	$Mt=(0.07+0.07)=0.10$
н35У	-	-	141836. 15	34849.2 6	Геодезически й метод	0.10	$Mt=(0.07+0.07)=0.10$
н30У	-	-	141809. 95	34861.8 6	Геодезически й метод	0.10	$Mt=(0.07+0.07)=0.10$

2. Сведения о частях границ уточняемого земельного участка с кадастровым номером 17:14:0401010:3

Обозначение части границ		Горизонтальное проложение (S), м	Описание прохождения части границ	Отметка о наличии земельного спора о местоположении границ земельного участка
от т.	до т.			
1	2	3	4	5
н30У	н31У	6.93	-	-
н31У	н32У	10.82	-	-
н32У	н33У	9.97	-	-
н33У	н34У	21.01	-	-
н34У	н35У	19.33	-	-
н35У	н30У	29.07	-	-

3. Общие сведения об уточняемом земельном участке с кадастровым номером 17:14:0401010:3

№ п/п	Наименование характеристик земельного участка	Значение характеристики
1	2	3
1	Адрес земельного участка	Российская Федерация, Республика Тыва, район Чаа-Хольский, село Шанчы, улица Сотпа Довут-оол, дом 12
	Местоположение земельного участка (при отсутствии присвоенного адреса)	-
	Дополнительные сведения о местоположении земельного участка	-

2	Площадь земельного участка $\pm$ величина погрешности определения площади ($P \pm \Delta P$), м ²	563 $\pm$ 8
3	Формула, примененная для расчета предельной допустимой погрешности определения площади земельного участка (ΔP), м ²	$\Delta P = 3,5 * M_t * \sqrt{P} = 3,5 * 0,1 * \sqrt{563} = 8$
4	Площадь земельного участка согласно сведениям Единого государственного реестра недвижимости (Ркад), м ²	543
5	Оценка расхождения Р и Ркад ($P - P_{кад}$), м ²	20
6	Предельный минимальный и максимальный размер земельного участка ($P_{мин}$ и $P_{макс}$), м ²	- -
7	Кадастровый или иной номер (обозначение) здания, сооружения, объекта незавершенного строительства, расположенного на земельном участке	17:14:0401011:107
8	Иные сведения	-

Сведения об уточняемых земельных участках

1. Сведения о характерных точках границы уточняемого земельного участка с кадастровым номером 17:14:0401010:6

Зона № -

Обозначение характерных точек границ	Существующие координаты, м		Уточненные координаты, м		Метод определения координат	Средняя квадратическая погрешность определения координат характерной точки (Mt), м	Формулы, примененные для расчета средней квадратической погрешности определения координат характерной точки (Mt), м
	X	Y	X	Y			
1	2	3	4	5	6	7	8
н33У	-	-	141808. 64	34842.5 7	Геодезически й метод	0.10	$Mt=(0.07+0.07)=0.10$
н36У	-	-	141798. 46	34827.0 9	Геодезически й метод	0.10	$Mt=(0.07+0.07)=0.10$
н37У	-	-	141814. 90	34816.4 6	Геодезически й метод	0.10	$Mt=(0.07+0.07)=0.10$
н34У	-	-	141826. 95	34832.2 6	Геодезически й метод	0.10	$Mt=(0.07+0.07)=0.10$
н33У	-	-	141808. 64	34842.5 7	Геодезически й метод	0.10	$Mt=(0.07+0.07)=0.10$

2. Сведения о частях границ уточняемого земельного участка с кадастровым номером 17:14:0401010:6

Обозначение части границ		Горизонтальное проложение (S), м	Описание прохождения части границ	Отметка о наличии земельного спора о местоположении границ земельного участка
от т.	до т.			
1	2	3	4	5
н33У	н36У	18.53	-	-
н36У	н37У	19.58	-	-
н37У	н34У	19.87	-	-
н34У	н33У	21.01	-	-

3. Общие сведения об уточняемом земельном участке с кадастровым номером 17:14:0401010:6

№ п/п	Наименование характеристик земельного участка	Значение характеристики
1	2	3
1	Адрес земельного участка	Российская Федерация, Республика Тыва, район Чаа-Хольский, село Шанчы, улица Сотпа Довут-оол, дом 12
	Местоположение земельного участка (при отсутствии присвоенного адреса)	-
	Дополнительные сведения о местоположении земельного участка	-
2	Площадь земельного участка ± величина погрешности определения площади ($P \pm \Delta P$), м2	388 ± 7
3	Формула, примененная для расчета предельной допустимой погрешности определения площади земельного участка (ΔP), м2	$\Delta P=3,5*Mt*\sqrt{P}=3.5*0,1*\sqrt{388}=7$
4	Площадь земельного участка согласно сведениям Единого государственного реестра недвижимости (Ркад), м2	335

5	Оценка расхождения Р и Ркад (Р - Ркад), м2	53
6	Предельный минимальный и максимальный размер земельного участка (Рмин и Рмакс), м2	- -
7	Кадастровый или иной номер (обозначение) здания, сооружения, объекта незавершенного строительства, расположенного на земельном участке	17:14:0401011:107
8	Иные сведения	-

Сведения об уточняемых земельных участках

1. Сведения о характерных точках границы уточняемого земельного участка с кадастровым номером 17:14:0401010:5

Зона № -

Обозначение характерных точек границ	Существующие координаты, м		Уточненные координаты, м		Метод определения координат	Средняя квадратическая погрешность определения координат характерной точки (Mt), м	Формулы, примененные для расчета средней квадратической погрешности определения координат характерной точки (Mt), м
	X	Y	X	Y			
1	2	3	4	5	6	7	8
н38У	-	-	141846. 22	34990.5 9	Геодезически й метод	0.10	$Mt=(0.07+0.07)=0.10$
н39У	-	-	141833. 55	35008.0 5	Геодезически й метод	0.10	$Mt=(0.07+0.07)=0.10$
н40У	-	-	141829. 55	35007.0 5	Геодезически й метод	0.10	$Mt=(0.07+0.07)=0.10$
н41У	-	-	141826. 00	35006.4 0	Геодезически й метод	0.10	$Mt=(0.07+0.07)=0.10$
н42У	-	-	141817. 90	34999.3 0	Геодезически й метод	0.10	$Mt=(0.07+0.07)=0.10$
н43У	-	-	141811. 05	34994.7 5	Геодезически й метод	0.10	$Mt=(0.07+0.07)=0.10$
н44У	-	-	141814. 55	34990.1 0	Геодезически й метод	0.10	$Mt=(0.07+0.07)=0.10$
н45У	-	-	141819. 05	34985.8 5	Геодезически й метод	0.10	$Mt=(0.07+0.07)=0.10$
н46У	-	-	141824. 02	34981.3 9	Геодезически й метод	0.10	$Mt=(0.07+0.07)=0.10$
н47У	-	-	141828. 22	34975.5 9	Геодезически й метод	0.10	$Mt=(0.07+0.07)=0.10$
н38У	-	-	141846. 22	34990.5 9	Геодезически й метод	0.10	$Mt=(0.07+0.07)=0.10$

2. Сведения о частях границ уточняемого земельного участка с кадастровым номером 17:14:0401010:5

Обозначение части границ		Горизонтальное проложение (S), м	Описание прохождения части границ	Отметка о наличии земельного спора о местоположении границ земельного участка
от т.	до т.			
1	2	3	4	5
н38У	н39У	21.57	-	-
н39У	н40У	4.12	-	-
н40У	н41У	3.61	-	-
н41У	н42У	10.77	-	-
н42У	н43У	8.22	-	-
н43У	н44У	5.82	-	-
н44У	н45У	6.19	-	-
н45У	н46У	6.68	-	-
н46У	н47У	7.16	-	-
н47У	н38У	23.43	-	-

**3. Общие сведения об уточняемом земельном участке
с кадастровым номером 17:14:0401010:5**

№ п/п	Наименование характеристик земельного участка	Значение характеристики
1	2	3
1	Адрес земельного участка	Российская Федерация, Республика Тыва, район Чаа-Хольский, село Шанчы, улица Сотпа Довут-оол, дом 2
	Местоположение земельного участка (при отсутствии присвоенного адреса)	-
	Дополнительные сведения о местоположении земельного участка	-
2	Площадь земельного участка $\pm$ величина погрешности определения площади ($P \pm \Delta P$), м2	605 ± 9
3	Формула, примененная для расчета предельной допустимой погрешности определения площади земельного участка (ΔP), м2	$\Delta P = 3,5 * M_t * \sqrt{P} = 3.5 * 0,1 * \sqrt{605} = 9$
4	Площадь земельного участка согласно сведениям Единого государственного реестра недвижимости (Ркад), м2	634
5	Оценка расхождения P и Ркад ($P - P_{кад}$), м2	29
6	Предельный минимальный и максимальный размер земельного участка ($P_{мин}$ и $P_{макс}$), м2	- -
7	Кадастровый или иной номер (обозначение) здания, сооружения, объекта незавершенного строительства, расположенного на земельном участке	17:14:0401010:30
8	Иные сведения	-

Сведения об уточняемых земельных участках

1. Сведения о характерных точках границы уточняемого земельного участка с кадастровым номером 17:14:0401010:11

Зона № -

Обозначение характерных точек границ	Существующие координаты, м		Уточненные координаты, м		Метод определения координат	Средняя квадратическая погрешность определения координат характерной точки (Mt), м	Формулы, примененные для расчета средней квадратической погрешности определения координат характерной точки (Mt), м
	X	Y	X	Y			
1	2	3	4	5	6	7	8
н48У	-	-	141683. 75	35229.3 0	Геодезически й метод	0.10	$Mt=(0.07+0.07)=0.10$
н49У	-	-	141684. 35	35245.0 0	Геодезически й метод	0.10	$Mt=(0.07+0.07)=0.10$
н50У	-	-	141683. 45	35245.1 5	Геодезически й метод	0.10	$Mt=(0.07+0.07)=0.10$
н51У	-	-	141683. 40	35246.8 5	Геодезически й метод	0.10	$Mt=(0.07+0.07)=0.10$
н17У	-	-	141663. 50	35249.7 0	Геодезически й метод	0.10	$Mt=(0.07+0.07)=0.10$
н16У	-	-	141660. 85	35235.7 0	Геодезически й метод	0.10	$Mt=(0.07+0.07)=0.10$
н15У	-	-	141658. 33	35227.4 8	Геодезически й метод	0.10	$Mt=(0.07+0.07)=0.10$
н52У	-	-	141677. 40	35224.8 5	Геодезически й метод	0.10	$Mt=(0.07+0.07)=0.10$
н53У	-	-	141678. 30	35229.7 5	Геодезически й метод	0.10	$Mt=(0.07+0.07)=0.10$
н48У	-	-	141683. 75	35229.3 0	Геодезически й метод	0.10	$Mt=(0.07+0.07)=0.10$

2. Сведения о частях границ уточняемого земельного участка с кадастровым номером 17:14:0401010:11

Обозначение части границ		Горизонтальное проложение (S), м	Описание прохождения части границ	Отметка о наличии земельного спора о местоположении границ земельного участка
от т.	до т.			
1	2	3	4	5
н48У	н49У	15.71	-	-
н49У	н50У	0.91	-	-
н50У	н51У	1.70	-	-
н51У	н17У	20.10	-	-
н17У	н16У	14.25	-	-
н16У	н15У	8.60	-	-
н15У	н52У	19.25	-	-
н52У	н53У	4.98	-	-
н53У	н48У	5.47	-	-

**3. Общие сведения об уточняемом земельном участке
с кадастровым номером 17:14:0401010:11**

№ п/п	Наименование характеристик земельного участка	Значение характеристики
1	2	3
1	Адрес земельного участка	Российская Федерация, Республика Тыва, район Чаа-Хольский, село Шанчы, улица Тулуш Шактаржап, дом 7
	Местоположение земельного участка (при отсутствии присвоенного адреса)	-
	Дополнительные сведения о местоположении земельного участка	-
2	Площадь земельного участка $\pm$ величина погрешности определения площади ($P \pm \Delta P$), м2	490 ± 8
3	Формула, примененная для расчета предельной допустимой погрешности определения площади земельного участка (ΔP), м2	$\Delta P = 3,5 * M_t * \sqrt{P} = 3.5 * 0,1 * \sqrt{490} = 8$
4	Площадь земельного участка согласно сведениям Единого государственного реестра недвижимости (Ркад), м2	521
5	Оценка расхождения P и Ркад ($P - P_{кад}$), м2	31
6	Предельный минимальный и максимальный размер земельного участка ($P_{мин}$ и $P_{макс}$), м2	- -
7	Кадастровый или иной номер (обозначение) здания, сооружения, объекта незавершенного строительства, расположенного на земельном участке	-
8	Иные сведения	-

Сведения об уточняемых земельных участках

1. Сведения о характерных точках границы уточняемого земельного участка с кадастровым номером 17:14:0401010:8

Зона № -

Обозначение характерных точек границ	Существующие координаты, м		Уточненные координаты, м		Метод определения координат	Средняя квадратическая погрешность определения координат характерной точки (Mt), м	Формулы, примененные для расчета средней квадратической погрешности определения координат характерной точки (Mt), м
	X	Y	X	Y			
1	2	3	4	5	6	7	8
н54У	-	-	141725. 65	35240.0 3	Геодезически й метод	0.10	$Mt=(0.07+0.07)=0.10$
н55У	-	-	141700. 40	35243.9 0	Геодезически й метод	0.10	$Mt=(0.07+0.07)=0.10$
н56У	-	-	141697. 80	35232.3 0	Геодезически й метод	0.10	$Mt=(0.07+0.07)=0.10$
н57У	-	-	141697. 40	35219.5 0	Геодезически й метод	0.10	$Mt=(0.07+0.07)=0.10$
н58У	-	-	141696. 35	35210.9 3	Геодезически й метод	0.10	$Mt=(0.07+0.07)=0.10$
н59У	-	-	141702. 32	35209.2 9	Геодезически й метод	0.10	$Mt=(0.07+0.07)=0.10$
н60У	-	-	141721. 65	35207.7 3	Геодезически й метод	0.10	$Mt=(0.07+0.07)=0.10$
н54У	-	-	141725. 65	35240.0 3	Геодезически й метод	0.10	$Mt=(0.07+0.07)=0.10$

2. Сведения о частях границ уточняемого земельного участка с кадастровым номером 17:14:0401010:8

Обозначение части границ		Горизонтальное проложение (S), м	Описание прохождения части границ	Отметка о наличии земельного спора о местоположении границ земельного участка
от т.	до т.			
1	2	3	4	5
н54У	н55У	25.54	-	-
н55У	н56У	11.89	-	-
н56У	н57У	12.81	-	-
н57У	н58У	8.63	-	-
н58У	н59У	6.19	-	-
н59У	н60У	19.39	-	-
н60У	н54У	32.55	-	-

3. Общие сведения об уточняемом земельном участке с кадастровым номером 17:14:0401010:8

№ п/п	Наименование характеристик земельного участка	Значение характеристики
1	2	3
1	Адрес земельного участка	Российская Федерация, Республика Тыва, район Чаа-Хольский, село Шанчы, улица Тулуш Шактаржап, дом 5
	Местоположение земельного участка (при отсутствии присвоенного адреса)	-

	Дополнительные сведения о местоположении земельного участка	-
2	Площадь земельного участка $\pm$ величина погрешности определения площади ($P \pm \Delta P$), м ²	865 ± 10
3	Формула, примененная для расчета предельной допустимой погрешности определения площади земельного участка (ΔP), м ²	$\Delta P = 3,5 * M_t * \sqrt{P} = 3.5 * 0,1 * \sqrt{865} = 10$
4	Площадь земельного участка согласно сведениям Единого государственного реестра недвижимости (Ркад), м ²	788
5	Оценка расхождения Р и Ркад ($P - P_{кад}$), м ²	77
6	Предельный минимальный и максимальный размер земельного участка ($P_{мин}$ и $P_{макс}$), м ²	- -
7	Кадастровый или иной номер (обозначение) здания, сооружения, объекта незавершенного строительства, расположенного на земельном участке	17:14:0401010:17
8	Иные сведения	-

Сведения об уточняемых земельных участках

1. Сведения о характерных точках границы уточняемого земельного участка с кадастровым номером 17:14:0401011:20

Зона № -

Обозначение характерных точек границ	Существующие координаты, м		Уточненные координаты, м		Метод определения координат	Средняя квадратическая погрешность определения координат характерной точки (Mt), м	Формулы, примененные для расчета средней квадратической погрешности определения координат характерной точки (Mt), м
	X	Y	X	Y			
1	2	3	4	5	6	7	8
н61У	-	-	141844. 70	34965.5 0	Геодезически й метод	0.10	$Mt=(0.07+0.07)=0.10$
н62У	-	-	141839. 10	34967.8 0	Геодезически й метод	0.10	$Mt=(0.07+0.07)=0.10$
н63У	-	-	141835. 00	34965.7 0	Геодезически й метод	0.10	$Mt=(0.07+0.07)=0.10$
н64У	-	-	141829. 20	34959.8 0	Геодезически й метод	0.10	$Mt=(0.07+0.07)=0.10$
н65У	-	-	141821. 60	34951.4 0	Геодезически й метод	0.10	$Mt=(0.07+0.07)=0.10$
н66У	-	-	141826. 87	34942.2 6	Геодезически й метод	0.10	$Mt=(0.07+0.07)=0.10$
н67У	-	-	141833. 67	34935.4 6	Геодезически й метод	0.10	$Mt=(0.07+0.07)=0.10$
н68У	-	-	141846. 87	34934.8 6	Геодезически й метод	0.10	$Mt=(0.07+0.07)=0.10$
н69У	-	-	141862. 47	34949.0 6	Геодезически й метод	0.10	$Mt=(0.07+0.07)=0.10$
н70У	-	-	141855. 07	34960.2 6	Геодезически й метод	0.10	$Mt=(0.07+0.07)=0.10$
н61У	-	-	141844. 70	34965.5 0	Геодезически й метод	0.10	$Mt=(0.07+0.07)=0.10$

2. Сведения о частях границ уточняемого земельного участка с кадастровым номером 17:14:0401011:20

Обозначение части границ		Горизонтальное проложение (S), м	Описание прохождения части границ	Отметка о наличии земельного спора о местоположении границ земельного участка
от т.	до т.			
1	2	3	4	5
н61У	н62У	6.05	-	-
н62У	н63У	4.61	-	-
н63У	н64У	8.27	-	-
н64У	н65У	11.33	-	-
н65У	н66У	10.55	-	-
н66У	н67У	9.62	-	-
н67У	н68У	13.21	-	-
н68У	н69У	21.10	-	-
н69У	н70У	13.42	-	-
н70У	н61У	11.62	-	-

**3. Общие сведения об уточняемом земельном участке
с кадастровым номером 17:14:0401011:20**

№ п/п	Наименование характеристик земельного участка	Значение характеристики
1	2	3
1	Адрес земельного участка	Российская Федерация, Республика Тыва, район Чаа-Хольский, село Шанчы, улица Сотпа Довут-оол, дом 3
	Местоположение земельного участка (при отсутствии присвоенного адреса)	-
	Дополнительные сведения о местоположении земельного участка	-
2	Площадь земельного участка $\pm$ величина погрешности определения площади ($P \pm \Delta P$), м2	860 ± 10
3	Формула, примененная для расчета предельной допустимой погрешности определения площади земельного участка (ΔP), м2	$\Delta P = 3,5 * M_t * \sqrt{P} = 3.5 * 0,1 * \sqrt{860} = 10$
4	Площадь земельного участка согласно сведениям Единого государственного реестра недвижимости (Ркад), м2	843
5	Оценка расхождения P и Ркад ($P - P_{кад}$), м2	17
6	Предельный минимальный и максимальный размер земельного участка ($P_{мин}$ и $P_{макс}$), м2	- -
7	Кадастровый или иной номер (обозначение) здания, сооружения, объекта незавершенного строительства, расположенного на земельном участке	17:14:0401011:98
8	Иные сведения	-

Сведения об уточняемых земельных участках

1. Сведения о характерных точках границы уточняемого земельного участка с кадастровым номером 17:14:0401011:22

Зона № -

Обозначение характерных точек границ	Существующие координаты, м		Уточненные координаты, м		Метод определения координат	Средняя квадратическая погрешность определения координат характерной точки (Mt), м	Формулы, примененные для расчета средней квадратической погрешности определения координат характерной точки (Mt), м
	X	Y	X	Y			
1	2	3	4	5	6	7	8
н71У	-	-	141889. 40	35029.4 0	Геодезически й метод	0.10	$Mt=(0.07+0.07)=0.10$
н72У	-	-	141885. 20	35033.3 0	Геодезически й метод	0.10	$Mt=(0.07+0.07)=0.10$
н73У	-	-	141886. 30	35036.5 0	Геодезически й метод	0.10	$Mt=(0.07+0.07)=0.10$
н74У	-	-	141879. 50	35044.4 0	Геодезически й метод	0.10	$Mt=(0.07+0.07)=0.10$
н75У	-	-	141874. 20	35050.9 0	Геодезически й метод	0.10	$Mt=(0.07+0.07)=0.10$
н76У	-	-	141867. 90	35058.8 0	Геодезически й метод	0.10	$Mt=(0.07+0.07)=0.10$
н77У	-	-	141853. 40	35036.5 0	Геодезически й метод	0.10	$Mt=(0.07+0.07)=0.10$
н78У	-	-	141863. 40	35026.5 0	Геодезически й метод	0.10	$Mt=(0.07+0.07)=0.10$
н79У	-	-	141875. 00	35017.0 0	Геодезически й метод	0.10	$Mt=(0.07+0.07)=0.10$
н80У	-	-	141880. 00	35023.0 0	Геодезически й метод	0.10	$Mt=(0.07+0.07)=0.10$
н81У	-	-	141882. 80	35021.0 0	Геодезически й метод	0.10	$Mt=(0.07+0.07)=0.10$
н82У	-	-	141882. 90	35020.9 0	Геодезически й метод	0.10	$Mt=(0.07+0.07)=0.10$
н71У	-	-	141889. 40	35029.4 0	Геодезически й метод	0.10	$Mt=(0.07+0.07)=0.10$

2. Сведения о частях границ уточняемого земельного участка с кадастровым номером 17:14:0401011:22

Обозначение части границ		Горизонтальное проложение (S), м	Описание прохождения части границ	Отметка о наличии земельного спора о местоположении границ земельного участка
от т.	до т.			
1	2	3	4	5
н71У	н72У	5.73	-	-
н72У	н73У	3.38	-	-
н73У	н74У	10.42	-	-
н74У	н75У	8.39	-	-
н75У	н76У	10.10	-	-
н76У	н77У	26.60	-	-
н77У	н78У	14.14	-	-

н78У	н79У	14.99	-	-
н79У	н80У	7.81	-	-
н80У	н81У	3.44	-	-
н81У	н82У	0.14	-	-
н82У	н71У	10.70	-	-
3. Общие сведения об уточняемом земельном участке с кадастровым номером 17:14:0401011:22				
№ п/п	Наименование характеристик земельного участка	Значение характеристики		
1	2	3		
1	Адрес земельного участка	Российская Федерация, Республика Тыва, район Чаа-Хольский, село Шанчы, улица Сотпа Довут-оол, дом 1		
	Местоположение земельного участка (при отсутствии присвоенного адреса)	-		
	Дополнительные сведения о местоположении земельного участка	-		
2	Площадь земельного участка $\pm$ величина погрешности определения площади ($P \pm \Delta P$), м2	763 $\pm$ 10		
3	Формула, примененная для расчета предельной допустимой погрешности определения площади земельного участка (ΔP), м2	$\Delta P = 3,5 * M_t * \sqrt{P} = 3.5 * 0,1 * \sqrt{763} = 10$		
4	Площадь земельного участка согласно сведениям Единого государственного реестра недвижимости (Ркад), м2	756		
5	Оценка расхождения Р и Ркад ($P - P_{кад}$), м2	7		
6	Предельный минимальный и максимальный размер земельного участка ($P_{мин}$ и $P_{макс}$), м2	- -		
7	Кадастровый или иной номер (обозначение) здания, сооружения, объекта незавершенного строительства, расположенного на земельном участке	17:14:0401011:112		
8	Иные сведения	-		

Сведения об уточняемых земельных участках, необходимые для исправления реестровых ошибок в сведениях о местоположении их границ							
1. Сведения о характерных точках границы уточняемого земельного участка с кадастровым номером 17:14:0401010:23							
Зона № -							
Обозначение характерных точек границ	Существующие координаты, м		Уточненные координаты, м		Метод определения координат	Средняя квадратическая погрешность определения координат характерной точки (Mt), м	Формулы, примененные для расчета средней квадратической погрешности определения координат характерной точки (Mt), м
	X	Y	X	Y			
1	2	3	4	5	6	7	8
1	141744.14	35189.40	141747.17	35186.26	Геодезический метод	0.10	$Mt=(0.07+0.07)=0.10$
2	141745.12	35206.86	141748.72	35205.49	Геодезический метод	0.10	$Mt=(0.07+0.07)=0.10$
н60У	-	-	141721.65	35207.73	Геодезический метод	0.10	$Mt=(0.07+0.07)=0.10$
3	141691.38	35211.68	141702.32	35209.29	Геодезический метод	0.10	$Mt=(0.07+0.07)=0.10$
4	141689.46	35194.66	141700.97	35190.26	Геодезический метод	0.10	$Mt=(0.07+0.07)=0.10$
1	141744.14	35189.40	141747.17	35186.26	Геодезический метод	0.10	$Mt=(0.07+0.07)=0.10$
2. Сведения о частях границ уточняемого земельного участка с кадастровым номером 17:14:0401010:23							
Обозначение части границ		Горизонтальное проложение (S), м	Описание прохождения части границ	Отметка о наличии земельного спора о местоположении границ земельного участка			
от т.	до т.						
1	2	3	4	5			
3	4	19.08	-	-			
4	1	46.37	-	-			
н60У	3	19.39	-	-			
1	2	19.29	-	-			
2	н60У	27.16	-	-			
3. Характеристики уточняемого земельного участка с кадастровым номером 17:14:0401010:23							
№ п/п	Наименование характеристики		Значение характеристики				
1	2		3				
1	Площадь земельного участка +/- величина погрешности определения площади (P +/- ΔP), м²		892 +/- 10				
2	Формула, примененная для расчета предельной допустимой погрешности определения площади земельного участка (ΔP), м²		$\Delta P=3,5 \cdot Mt \cdot \sqrt{P}=3.5 \cdot 0,1 \cdot \sqrt{892}=10$				
3	Иные сведения						

Описание местоположения здания, сооружения, объекта незавершенного строительства на земельном участке

1. Сведения о характерных точках контура
вид объекта недвижимости (здание, сооружение, объект незавершенного строительства) здание
кадастровый номер (обозначение) : 17:14:0401011:107

Зона № -

Номер контура	Номера характерных точек контура	Существующие			Уточненные			Метод определения координат	Средняя квадратическая погрешность определения координат характерной точки (Mt), м	Формулы, примененные для расчета средней квадратической погрешности определения координат характерной точки (Mt), м
		Координаты, м		R, м	Координаты, м		R, м			
		X	Y		X	Y				
1	2	3	4	5	6	7	8	9	10	11
-	н83О	-	-	-	141816.55	34829.08	-	Геодезический метод	0.10	Mt=(0.07+0.07)=0.10
-	н84О	-	-	-	141823.90	34841.53	-	Геодезический метод	0.10	Mt=(0.07+0.07)=0.10
-	н85О	-	-	-	141820.95	34843.23	-	Геодезический метод	0.10	Mt=(0.07+0.07)=0.10
-	н86О	-	-	-	141819.15	34840.43	-	Геодезический метод	0.10	Mt=(0.07+0.07)=0.10
-	н87О	-	-	-	141816.75	34841.73	-	Геодезический метод	0.10	Mt=(0.07+0.07)=0.10
-	н88О	-	-	-	141811.30	34832.13	-	Геодезический метод	0.10	Mt=(0.07+0.07)=0.10
-	н83О	-	-	-	141816.55	34829.08	-	Геодезический метод	0.10	Mt=(0.07+0.07)=0.10

2. Характеристики здания, сооружения, объекта незавершенного строительства с кадастровым номером (обозначением): 17:14:0401011:107

№ п/п	Наименование характеристики	Значение характеристики
1	2	3
1	Вид объекта недвижимости	здание
2	Ранее присвоенный государственный учетный номер здания, сооружения, объекта незавершенного строительства (кадастровый, инвентарный или условный номер)	-
3	Кадастровый номер земельного участка (земельных участков), в границах которого (которых) расположено здание, сооружение, объект незавершенного строительства	17:14:0401010:3, 17:14:0401010:6
4	Номер кадастрового квартала (кадастровых кварталов), в пределах которого (которых) расположено здание, сооружение, объекта незавершенного строительства	17:14:0401010

5	Адрес здания, сооружения, объекта незавершенного строительства	Российская Федерация, 668221, Республика Тыва, район Чаа-Хольский, село Шанчы, улица Калбак Ховалыг, дом 12
	Местоположение здания, сооружения, объекта незавершенного строительства	-
	Дополнительные сведения о местоположении	-
6	Иные сведения	

Описание местоположения здания, сооружения, объекта незавершенного строительства на земельном участке

1. Сведения о характерных точках контура
вид объекта недвижимости (здание, сооружение, объект незавершенного строительства) здание
кадастровый номер (обозначение) : 17:14:0401011:112

Зона № -

Номер контура	Номера характерных точек контура	Существующие			Уточненные			Метод определения координат	Средняя квадратическая погрешность определения координат характерной точки (Mt), м	Формулы, примененные для расчета средней квадратической погрешности определения координат характерной точки (Mt), м
		Координаты, м		R, м	Координаты, м		R, м			
		X	Y		X	Y				
1	2	3	4	5	6	7	8	9	10	11
-	н89О	-	-	-	141875.05	35017.58	-	Геодезический метод	0.10	Mt=(0.07+0.07)=0.10
-	н90О	-	-	-	141879.45	35022.88	-	Геодезический метод	0.10	Mt=(0.07+0.07)=0.10
-	н91О	-	-	-	141874.65	35027.08	-	Геодезический метод	0.10	Mt=(0.07+0.07)=0.10
-	н92О	-	-	-	141870.15	35021.78	-	Геодезический метод	0.10	Mt=(0.07+0.07)=0.10
-	н89О	-	-	-	141875.05	35017.58	-	Геодезический метод	0.10	Mt=(0.07+0.07)=0.10

2. Характеристики здания, сооружения, объекта незавершенного строительства с кадастровым номером (обозначением): 17:14:0401011:112

№ п/п	Наименование характеристики	Значение характеристики
1	2	3
1	Вид объекта недвижимости	здание
2	Ранее присвоенный государственный учетный номер здания, сооружения, объекта незавершенного строительства (кадастровый, инвентарный или условный номер)	-
3	Кадастровый номер земельного участка (земельных участков), в границах которого (которых) расположено здание, сооружение, объект незавершенного строительства	17:14:0401011:22
4	Номер кадастрового квартала (кадастровых кварталов), в пределах которого (которых) расположено здание, сооружение, объекта незавершенного строительства	17:14:0401010
5	Адрес здания, сооружения, объекта незавершенного строительства	Российская Федерация, 668221, Республика Тыва, район Чаа-Хольский, село Шанчы, улица Сотпа Довут-оол, дом 1
	Местоположение здания, сооружения, объекта незавершенного строительства	-
	Дополнительные сведения о местоположении	-
6	Иные сведения	

Описание местоположения здания, сооружения, объекта незавершенного строительства на земельном участке

1. Сведения о характерных точках контура
вид объекта недвижимости (здание, сооружение, объект незавершенного строительства) здание
кадастровый номер (обозначение) : 17:14:0401011:98

Зона № -

Номер контура	Номера характерных точек контура	Существующие			Уточненные			Метод определения координат	Средняя квадратическая погрешность определения координат характерной точки (Mt), м	Формулы, примененные для расчета средней квадратической погрешности определения координат характерной точки (Mt), м
		Координаты, м		R, м	Координаты, м		R, м			
		X	Y		X	Y				
1	2	3	4	5	6	7	8	9	10	11
-	н93О	-	-	-	141835.65	34954.38	-	Геодезический метод	0.10	Mt=(0.07+0.07)=0.10
-	н94О	-	-	-	141841.60	34948.38	-	Геодезический метод	0.10	Mt=(0.07+0.07)=0.10
-	н95О	-	-	-	141845.80	34952.58	-	Геодезический метод	0.10	Mt=(0.07+0.07)=0.10
-	н96О	-	-	-	141843.15	34955.33	-	Геодезический метод	0.10	Mt=(0.07+0.07)=0.10
-	н97О	-	-	-	141842.10	34954.33	-	Геодезический метод	0.10	Mt=(0.07+0.07)=0.10
-	н98О	-	-	-	141838.80	34957.63	-	Геодезический метод	0.10	Mt=(0.07+0.07)=0.10
-	н93О	-	-	-	141835.65	34954.38	-	Геодезический метод	0.10	Mt=(0.07+0.07)=0.10

2. Характеристики здания, сооружения, объекта незавершенного строительства с кадастровым номером (обозначением): 17:14:0401011:98

№ п/п	Наименование характеристики	Значение характеристики
1	2	3
1	Вид объекта недвижимости	здание
2	Ранее присвоенный государственный учетный номер здания, сооружения, объекта незавершенного строительства (кадастровый, инвентарный или условный номер)	-
3	Кадастровый номер земельного участка (земельных участков), в границах которого (которых) расположено здание, сооружение, объект незавершенного строительства	17:14:0401011:20
4	Номер кадастрового квартала (кадастровых кварталов), в пределах которого (которых) расположено здание, сооружение, объекта незавершенного строительства	17:14:0401010

5	Адрес здания, сооружения, объекта незавершенного строительства	Российская Федерация, 668221, Республика Тыва, район Чаа-Хольский, село Шанчы, улица Сотпа Довут-оол, дом 3
	Местоположение здания, сооружения, объекта незавершенного строительства	-
	Дополнительные сведения о местоположении	-
6	Иные сведения	

Описание местоположения здания, сооружения, объекта незавершенного строительства на земельном участке

1. Сведения о характерных точках контура
вид объекта недвижимости (здание, сооружение, объект незавершенного строительства) здание
кадастровый номер (обозначение) : 17:14:0401010:12

Зона № -

Номер контура	Номера характерных точек контура	Существующие			Уточненные			Метод определения координат	Средняя квадратическая погрешность определения координат характерной точки (Mt), м	Формулы, примененные для расчета средней квадратической погрешности определения координат характерной точки (Mt), м
		Координаты, м		R, м	Координаты, м		R, м			
		X	Y		X	Y				
1	2	3	4	5	6	7	8	9	10	11
-	н99О	-	-	-	141787.75	34952.68	-	Геодезический метод	0.10	Mt=(0.07+0.07)=0.10
-	н100О	-	-	-	141791.05	34960.88	-	Геодезический метод	0.10	Mt=(0.07+0.07)=0.10
-	н101О	-	-	-	141786.45	34962.83	-	Геодезический метод	0.10	Mt=(0.07+0.07)=0.10
-	н102О	-	-	-	141783.05	34954.68	-	Геодезический метод	0.10	Mt=(0.07+0.07)=0.10
-	н99О	-	-	-	141787.75	34952.68	-	Геодезический метод	0.10	Mt=(0.07+0.07)=0.10

2. Характеристики здания, сооружения, объекта незавершенного строительства с кадастровым номером (обозначением): 17:14:0401010:12

№ п/п	Наименование характеристики	Значение характеристики
1	2	3
1	Вид объекта недвижимости	здание
2	Ранее присвоенный государственный учетный номер здания, сооружения, объекта незавершенного строительства (кадастровый, инвентарный или условный номер)	-
3	Кадастровый номер земельного участка (земельных участков), в границах которого (которых) расположено здание, сооружение, объект незавершенного строительства	17:14:0401010:27
4	Номер кадастрового квартала (кадастровых кварталов), в пределах которого (которых) расположено здание, сооружение, объекта незавершенного строительства	17:14:0401010
5	Адрес здания, сооружения, объекта незавершенного строительства	Российская Федерация, Республика Тыва, район Чаа-Хольский, село Шанчы, улица Сотпа Довут-оол, дом 4
	Местоположение здания, сооружения, объекта незавершенного строительства	-
	Дополнительные сведения о местоположении	-
6	Иные сведения	

Описание местоположения здания, сооружения, объекта незавершенного строительства на земельном участке

1. Сведения о характерных точках контура
вид объекта недвижимости (здание, сооружение, объект незавершенного строительства) здание
кадастровый номер (обозначение) : 17:14:0401010:17

Зона № -

Номер контура	Номера характерных точек контура	Существующие			Уточненные			Метод определения координат	Средняя квадратическая погрешность определения координат характерной точки (Mt), м	Формулы, примененные для расчета средней квадратической погрешности определения координат характерной точки (Mt), м
		Координаты, м		R, м	Координаты, м		R, м			
		X	Y		X	Y				
1	2	3	4	5	6	7	8	9	10	11
-	н103О	-	-	-	141714.10	35225.73	-	Геодезический метод	0.10	Mt=(0.07+0.07)=0.10
-	н104О	-	-	-	141709.40	35227.23	-	Геодезический метод	0.10	Mt=(0.07+0.07)=0.10
-	н105О	-	-	-	141706.70	35218.33	-	Геодезический метод	0.10	Mt=(0.07+0.07)=0.10
-	н106О	-	-	-	141711.30	35216.93	-	Геодезический метод	0.10	Mt=(0.07+0.07)=0.10
-	н103О	-	-	-	141714.10	35225.73	-	Геодезический метод	0.10	Mt=(0.07+0.07)=0.10

2. Характеристики здания, сооружения, объекта незавершенного строительства с кадастровым номером (обозначением): 17:14:0401010:17

№ п/п	Наименование характеристики	Значение характеристики
1	2	3
1	Вид объекта недвижимости	здание
2	Ранее присвоенный государственный учетный номер здания, сооружения, объекта незавершенного строительства (кадастровый, инвентарный или условный номер)	-
3	Кадастровый номер земельного участка (земельных участков), в границах которого (которых) расположено здание, сооружение, объект незавершенного строительства	17:14:0401010:8
4	Номер кадастрового квартала (кадастровых кварталов), в пределах которого (которых) расположено здание, сооружение, объекта незавершенного строительства	17:14:0401010
5	Адрес здания, сооружения, объекта незавершенного строительства	Российская Федерация, 668221, Республика Тыва, район Чаа-Хольский, село Шанчы, улица Тулуш Шактаржап, дом 5
	Местоположение здания, сооружения, объекта незавершенного строительства	-
	Дополнительные сведения о местоположении	-
6	Иные сведения	

Описание местоположения здания, сооружения, объекта незавершенного строительства на земельном участке

1. Сведения о характерных точках контура
вид объекта недвижимости (здание, сооружение, объект незавершенного строительства) здание
кадастровый номер (обозначение) : 17:14:0401010:24

Зона № -

Номер контура	Номера характерных точек контура	Существующие			Уточненные			Метод определения координат	Средняя квадратическая погрешность определения координат характерной точки (Mt), м	Формулы, примененные для расчета средней квадратической погрешности определения координат характерной точки (Mt), м
		Координаты, м		R, м	Координаты, м		R, м			
		X	Y		X	Y				
1	2	3	4	5	6	7	8	9	10	11
-	н107О	-	-	-	141694.30	35253.63	-	Геодезический метод	0.10	Mt=(0.07+0.07)=0.10
-	н108О	-	-	-	141696.50	35259.33	-	Геодезический метод	0.10	Mt=(0.07+0.07)=0.10
-	н109О	-	-	-	141692.30	35261.03	-	Геодезический метод	0.10	Mt=(0.07+0.07)=0.10
-	н110О	-	-	-	141690.10	35255.33	-	Геодезический метод	0.10	Mt=(0.07+0.07)=0.10
-	н107О	-	-	-	141694.30	35253.63	-	Геодезический метод	0.10	Mt=(0.07+0.07)=0.10

2. Характеристики здания, сооружения, объекта незавершенного строительства с кадастровым номером (обозначением): 17:14:0401010:24

№ п/п	Наименование характеристики	Значение характеристики
1	2	3
1	Вид объекта недвижимости	здание
2	Ранее присвоенный государственный учетный номер здания, сооружения, объекта незавершенного строительства (кадастровый, инвентарный или условный номер)	-
3	Кадастровый номер земельного участка (земельных участков), в границах которого (которых) расположено здание, сооружение, объект незавершенного строительства	17:14:0401010:2
4	Номер кадастрового квартала (кадастровых кварталов), в пределах которого (которых) расположено здание, сооружение, объекта незавершенного строительства	17:14:0401010
5	Адрес здания, сооружения, объекта незавершенного строительства	Российская Федерация, 668221, Республика Тыва, район Чаа-Хольский, село Шанчы, улица Тулуш Шактаржап, дом 8
	Местоположение здания, сооружения, объекта незавершенного строительства	-
	Дополнительные сведения о местоположении	-
6	Иные сведения	

Описание местоположения здания, сооружения, объекта незавершенного строительства на земельном участке

1. Сведения о характерных точках контура
вид объекта недвижимости (здание, сооружение, объект незавершенного строительства) здание
кадастровый номер (обозначение) : 17:14:0401010:28

Зона № -

Номер контура	Номера характерных точек контура	Существующие			Уточненные			Метод определения координат	Средняя квадратическая погрешность определения координат характерной точки (Mt), м	Формулы, примененные для расчета средней квадратической погрешности определения координат характерной точки (Mt), м
		Координаты, м		R, м	Координаты, м		R, м			
		X	Y		X	Y				
1	2	3	4	5	6	7	8	9	10	11
-	н111О	-	-	-	141715.35	35253.78	-	Геодезический метод	0.10	Mt=(0.07+0.07)=0.10
-	н112О	-	-	-	141715.25	35260.93	-	Геодезический метод	0.10	Mt=(0.07+0.07)=0.10
-	н113О	-	-	-	141709.65	35260.88	-	Геодезический метод	0.10	Mt=(0.07+0.07)=0.10
-	н114О	-	-	-	141709.70	35253.68	-	Геодезический метод	0.10	Mt=(0.07+0.07)=0.10
-	н111О	-	-	-	141715.35	35253.78	-	Геодезический метод	0.10	Mt=(0.07+0.07)=0.10

2. Характеристики здания, сооружения, объекта незавершенного строительства с кадастровым номером (обозначением): 17:14:0401010:28

№ п/п	Наименование характеристики	Значение характеристики
1	2	3
1	Вид объекта недвижимости	здание
2	Ранее присвоенный государственный учетный номер здания, сооружения, объекта незавершенного строительства (кадастровый, инвентарный или условный номер)	-
3	Кадастровый номер земельного участка (земельных участков), в границах которого (которых) расположено здание, сооружение, объект незавершенного строительства	17:14:0401010:10
4	Номер кадастрового квартала (кадастровых кварталов), в пределах которого (которых) расположено здание, сооружение, объекта незавершенного строительства	17:14:0401010
5	Адрес здания, сооружения, объекта незавершенного строительства	Российская Федерация, 668221, Республика Тыва, район Чаа-Хольский, село Шанчы, улица Тулуш Шактаржап, дом 6
	Местоположение здания, сооружения, объекта незавершенного строительства	-
	Дополнительные сведения о местоположении	-
6	Иные сведения	

Описание местоположения здания, сооружения, объекта незавершенного строительства на земельном участке

1. Сведения о характерных точках контура
вид объекта недвижимости (здание, сооружение, объект незавершенного строительства) здание
кадастровый номер (обозначение) : 17:14:0401010:29

Зона № -

Номер контура	Номера характерных точек контура	Существующие			Уточненные			Метод определения координат	Средняя квадратическая погрешность определения координат характерной точки (Mt), м	Формулы, примененные для расчета средней квадратической погрешности определения координат характерной точки (Mt), м
		Координаты, м		R, м	Координаты, м		R, м			
		X	Y		X	Y				
1	2	3	4	5	6	7	8	9	10	11
-	н115О	-	-	-	141644.05	35230.73	-	Геодезический метод	0.10	Mt=(0.07+0.07)=0.10
-	н116О	-	-	-	141646.55	35239.03	-	Геодезический метод	0.10	Mt=(0.07+0.07)=0.10
-	н117О	-	-	-	141640.15	35240.93	-	Геодезический метод	0.10	Mt=(0.07+0.07)=0.10
-	н118О	-	-	-	141637.60	35232.58	-	Геодезический метод	0.10	Mt=(0.07+0.07)=0.10
-	н115О	-	-	-	141644.05	35230.73	-	Геодезический метод	0.10	Mt=(0.07+0.07)=0.10

2. Характеристики здания, сооружения, объекта незавершенного строительства с кадастровым номером (обозначением): 17:14:0401010:29

№ п/п	Наименование характеристики	Значение характеристики
1	2	3
1	Вид объекта недвижимости	здание
2	Ранее присвоенный государственный учетный номер здания, сооружения, объекта незавершенного строительства (кадастровый, инвентарный или условный номер)	-
3	Кадастровый номер земельного участка (земельных участков), в границах которого (которых) расположено здание, сооружение, объект незавершенного строительства	17:14:0401010:26
4	Номер кадастрового квартала (кадастровых кварталов), в пределах которого (которых) расположено здание, сооружение, объекта незавершенного строительства	17:14:0401010
5	Адрес здания, сооружения, объекта незавершенного строительства	Российская Федерация, 668221, Республика Тыва, район Чаа-Хольский, село Шанчы, улица Тулуш Шактаржап, дом 9
	Местоположение здания, сооружения, объекта незавершенного строительства	-
	Дополнительные сведения о местоположении	-
6	Иные сведения	

Описание местоположения здания, сооружения, объекта незавершенного строительства на земельном участке

1. Сведения о характерных точках контура
вид объекта недвижимости (здание, сооружение, объект незавершенного строительства) здание
кадастровый номер (обозначение) : 17:14:0401010:30

Зона № -

Номер контура	Номера характерных точек контура	Существующие			Уточненные			Метод определения координат	Средняя квадратическая погрешность определения координат характерной точки (Mt), м	Формулы, примененные для расчета средней квадратической погрешности определения координат характерной точки (Mt), м
		Координаты, м		R, м	Координаты, м		R, м			
		X	Y		X	Y				
1	2	3	4	5	6	7	8	9	10	11
-	н119О	-	-	-	141826.65	34992.23	-	Геодезический метод	0.10	Mt=(0.07+0.07)=0.10
-	н120О	-	-	-	141823.25	34987.68	-	Геодезический метод	0.10	Mt=(0.07+0.07)=0.10
-	н121О	-	-	-	141828.15	34983.88	-	Геодезический метод	0.10	Mt=(0.07+0.07)=0.10
-	н122О	-	-	-	141831.60	34988.38	-	Геодезический метод	0.10	Mt=(0.07+0.07)=0.10
-	н119О	-	-	-	141826.65	34992.23	-	Геодезический метод	0.10	Mt=(0.07+0.07)=0.10

2. Характеристики здания, сооружения, объекта незавершенного строительства с кадастровым номером (обозначением): 17:14:0401010:30

№ п/п	Наименование характеристики	Значение характеристики
1	2	3
1	Вид объекта недвижимости	здание
2	Ранее присвоенный государственный учетный номер здания, сооружения, объекта незавершенного строительства (кадастровый, инвентарный или условный номер)	-
3	Кадастровый номер земельного участка (земельных участков), в границах которого (которых) расположено здание, сооружение, объект незавершенного строительства	17:14:0401010:5
4	Номер кадастрового квартала (кадастровых кварталов), в пределах которого (которых) расположено здание, сооружение, объекта незавершенного строительства	17:14:0401010
5	Адрес здания, сооружения, объекта незавершенного строительства	Российская Федерация, 668221, Республика Тыва, район Чаа-Хольский, село Шанчы, улица Сотпа Довут-оол, дом 2
	Местоположение здания, сооружения, объекта незавершенного строительства	-
	Дополнительные сведения о местоположении	-
6	Иные сведения	

Описание местоположения здания, сооружения, объекта незавершенного строительства на земельном участке

1. Сведения о характерных точках контура
вид объекта недвижимости (здание, сооружение, объект незавершенного строительства) здание
кадастровый номер (обозначение) : 17:14:0401010:33

Зона № -


Номер контура	Номера характерных точек контура	Существующие			Уточненные			Метод определения координат	Средняя квадратическая погрешность определения координат характерной точки (Mt), м	Формулы, примененные для расчета средней квадратической погрешности определения координат характерной точки (Mt), м
		Координаты, м		R, м	Координаты, м		R, м			
		X	Y		X	Y				
1	2	3	4	5	6	7	8	9	10	11
-	н123О	-	-	-	141683.15	35230.98	-	Геодезический метод	0.10	Mt=(0.07+0.07)=0.10
-	н124О	-	-	-	141683.15	35237.78	-	Геодезический метод	0.10	Mt=(0.07+0.07)=0.10
-	н125О	-	-	-	141678.25	35237.78	-	Геодезический метод	0.10	Mt=(0.07+0.07)=0.10
-	н126О	-	-	-	141678.25	35230.88	-	Геодезический метод	0.10	Mt=(0.07+0.07)=0.10
-	н123О	-	-	-	141683.15	35230.98	-	Геодезический метод	0.10	Mt=(0.07+0.07)=0.10

2. Характеристики здания, сооружения, объекта незавершенного строительства с кадастровым номером (обозначением): 17:14:0401010:33

№ п/п	Наименование характеристики	Значение характеристики
1	2	3
1	Вид объекта недвижимости	здание
2	Ранее присвоенный государственный учетный номер здания, сооружения, объекта незавершенного строительства (кадастровый, инвентарный или условный номер)	-
3	Кадастровый номер земельного участка (земельных участков), в границах которого (которых) расположено здание, сооружение, объект незавершенного строительства	17:14:0401010:11
4	Номер кадастрового квартала (кадастровых кварталов), в пределах которого (которых) расположено здание, сооружение, объекта незавершенного строительства	17:14:0401010
5	Адрес здания, сооружения, объекта незавершенного строительства	Российская Федерация, 668221, Республика Тыва, район Чаа-Хольский, село Шанчы, улица Тулуш Шактаржап, дом 7
	Местоположение здания, сооружения, объекта незавершенного строительства	-
	Дополнительные сведения о местоположении	-
6	Иные сведения	

Сведения о зданиях, сооружениях, объектах незавершенного строительства, необходимые для исправления реестровых ошибок в сведениях об описании их местоположения										
1. Сведения о характерных точках контура здания, сооружения, объекта незавершенного строительства с кадастровым номером 17:14:0401010:32										
Зона № -										
Номер контура	Номера характерных точек контура	Существующие			Уточненные			Метод определения координат	Средняя квадратическая погрешность определения координат характерной точки (Mt), м	Формулы, примененные для расчета средней квадратической погрешности определения координат характерной точки (Mt), м
		Координаты, м		R, м	Координаты, м		R, м			
		X	Y		X	Y				
1	2	3	4	5	6	7	8	9	10	11
-	5	1417 19.32	3519 2.22	-	1417 22.27	3519 2.00	-	Геодезический метод	0.10	$Mt=(0.07+0.07)=0.10$
-	6	1417 19.80	3519 8.20	-	1417 22.75	3519 7.98	-	Геодезический метод	0.10	$Mt=(0.07+0.07)=0.10$
-	7	1417 12.96	3519 8.72	-	1417 15.91	3519 8.50	-	Геодезический метод	0.10	$Mt=(0.07+0.07)=0.10$
-	8	1417 12.50	3519 2.76	-	1417 15.45	3519 2.54	-	Геодезический метод	0.10	$Mt=(0.07+0.07)=0.10$
-	5	1417 19.32	3519 2.22	-	1417 22.27	3519 2.00	-	Геодезический метод	0.10	$Mt=(0.07+0.07)=0.10$
2. Иные сведения о здании, сооружении, объекте незавершенного строительства с кадастровым номером: 17:14:0401010:32										
1.										

Схема границ земельных участков, контуров зданий, сооружений, объектов незавершенного строительства

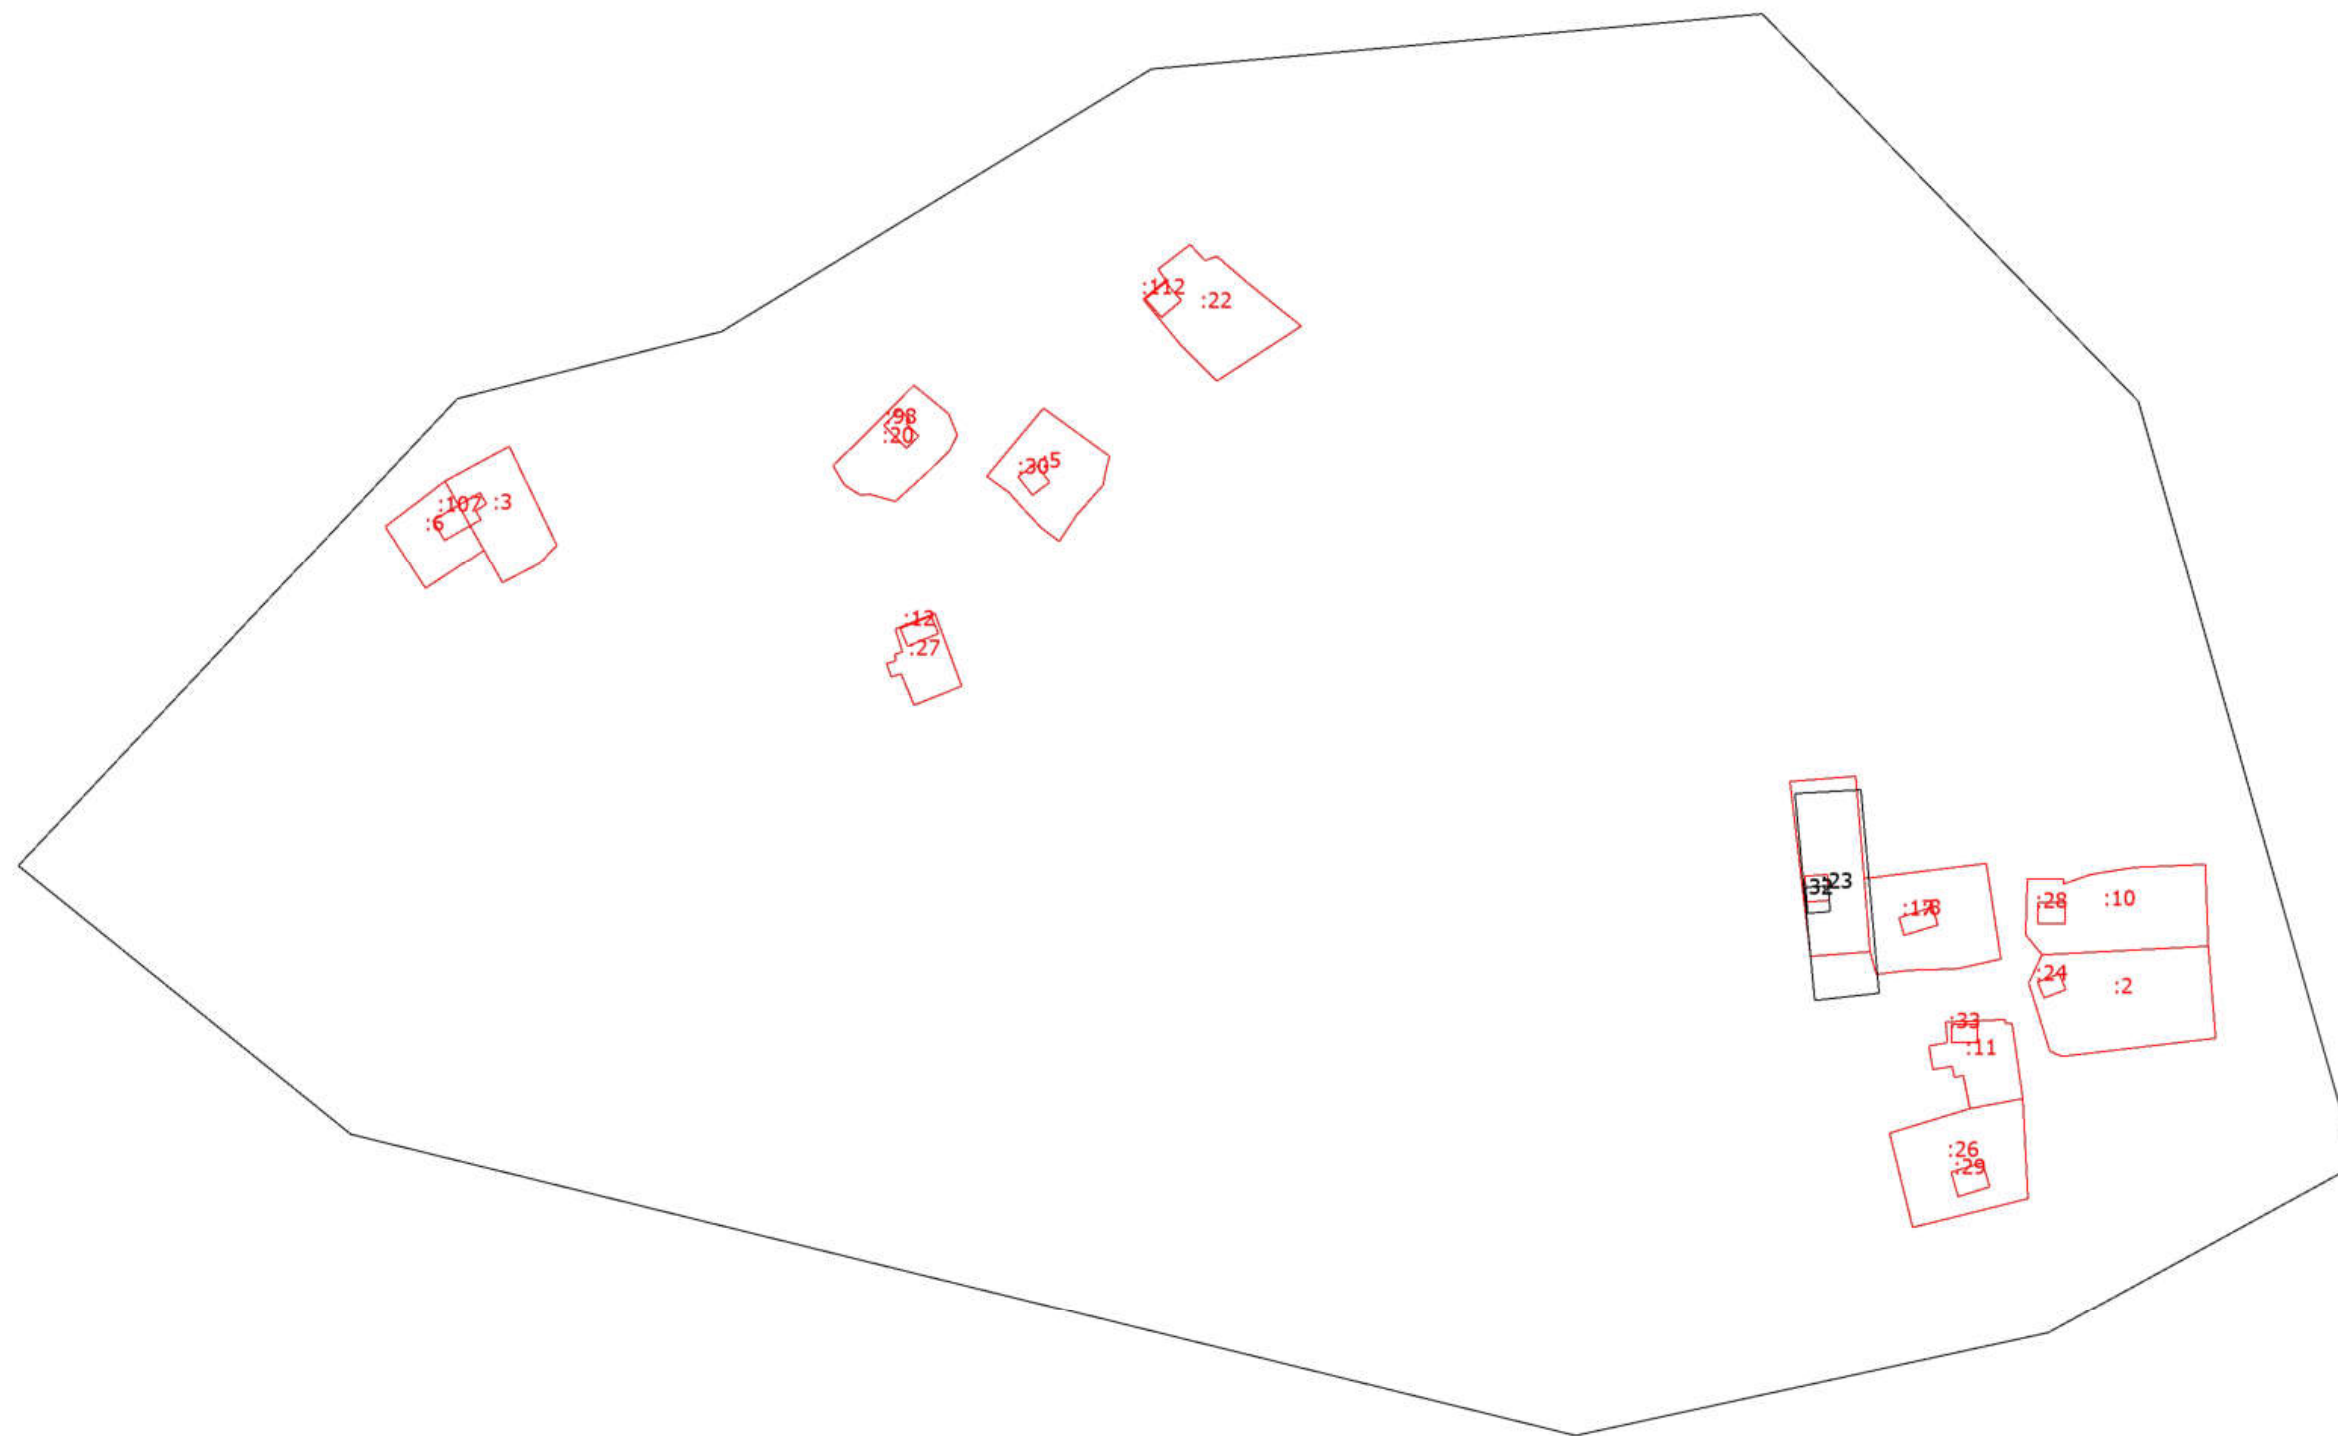

Масштаб 1:2000

Условные обозначения

- Существующая часть границы, имеющиеся в ЕГРН сведения о которой достаточны для определения ее местоположения
- Вновь образованная часть границы, сведения о которой достаточны для определения ее местоположения
- 1 - Обозначение характерной точки, местоположение которой не изменилось или было уточнено
- н1У - Обозначение новой характерной точки
- :20 - Уточняемый земельный участок